



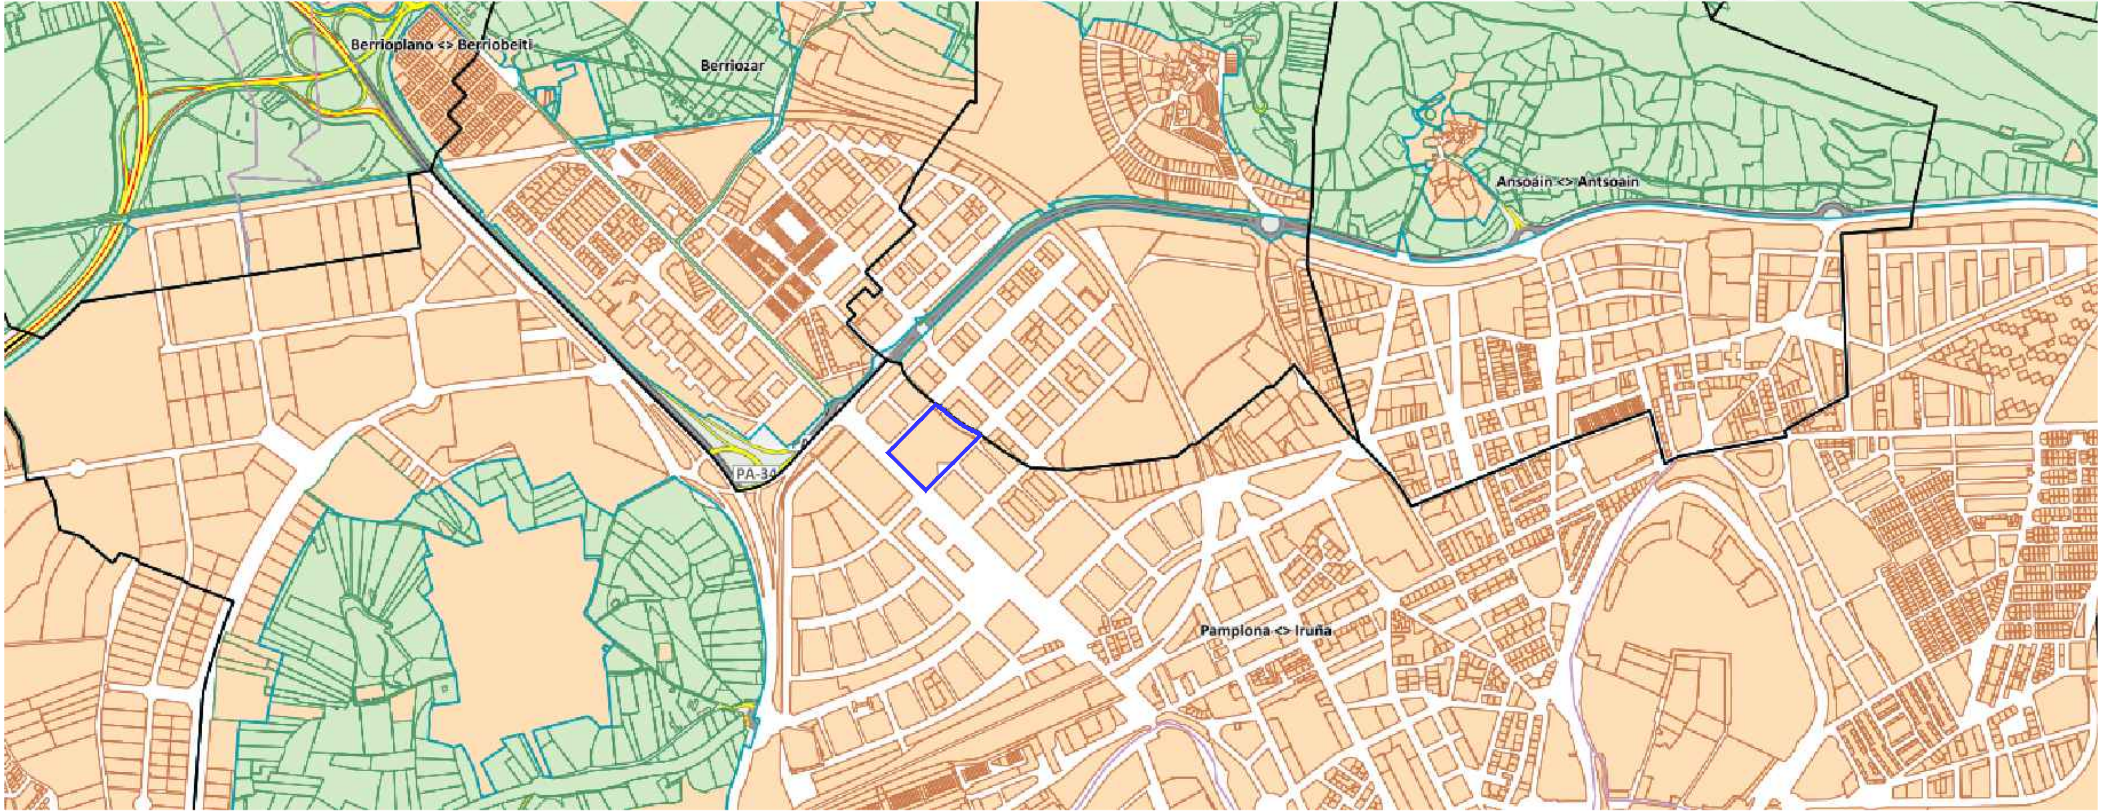

- Límite de ámbito de actuación
- Límite de término municipal

Plan Especial de Actuación Urbana	
manzanas 23C y 24C en Buzintxuri	
noviembre 2019	
unidad A2 - polígono 7 - parcela urbana 1314-1616	
Pamplona-Iruña	
promotor:	ingeniero de caminos: Juan Llop arquitecto: Borja Llop
plano	escala
P.1 Situación y emplazamiento	1:1.000-1:10.000 (din a1) - 1:2.000-1:20.000 (din a3)

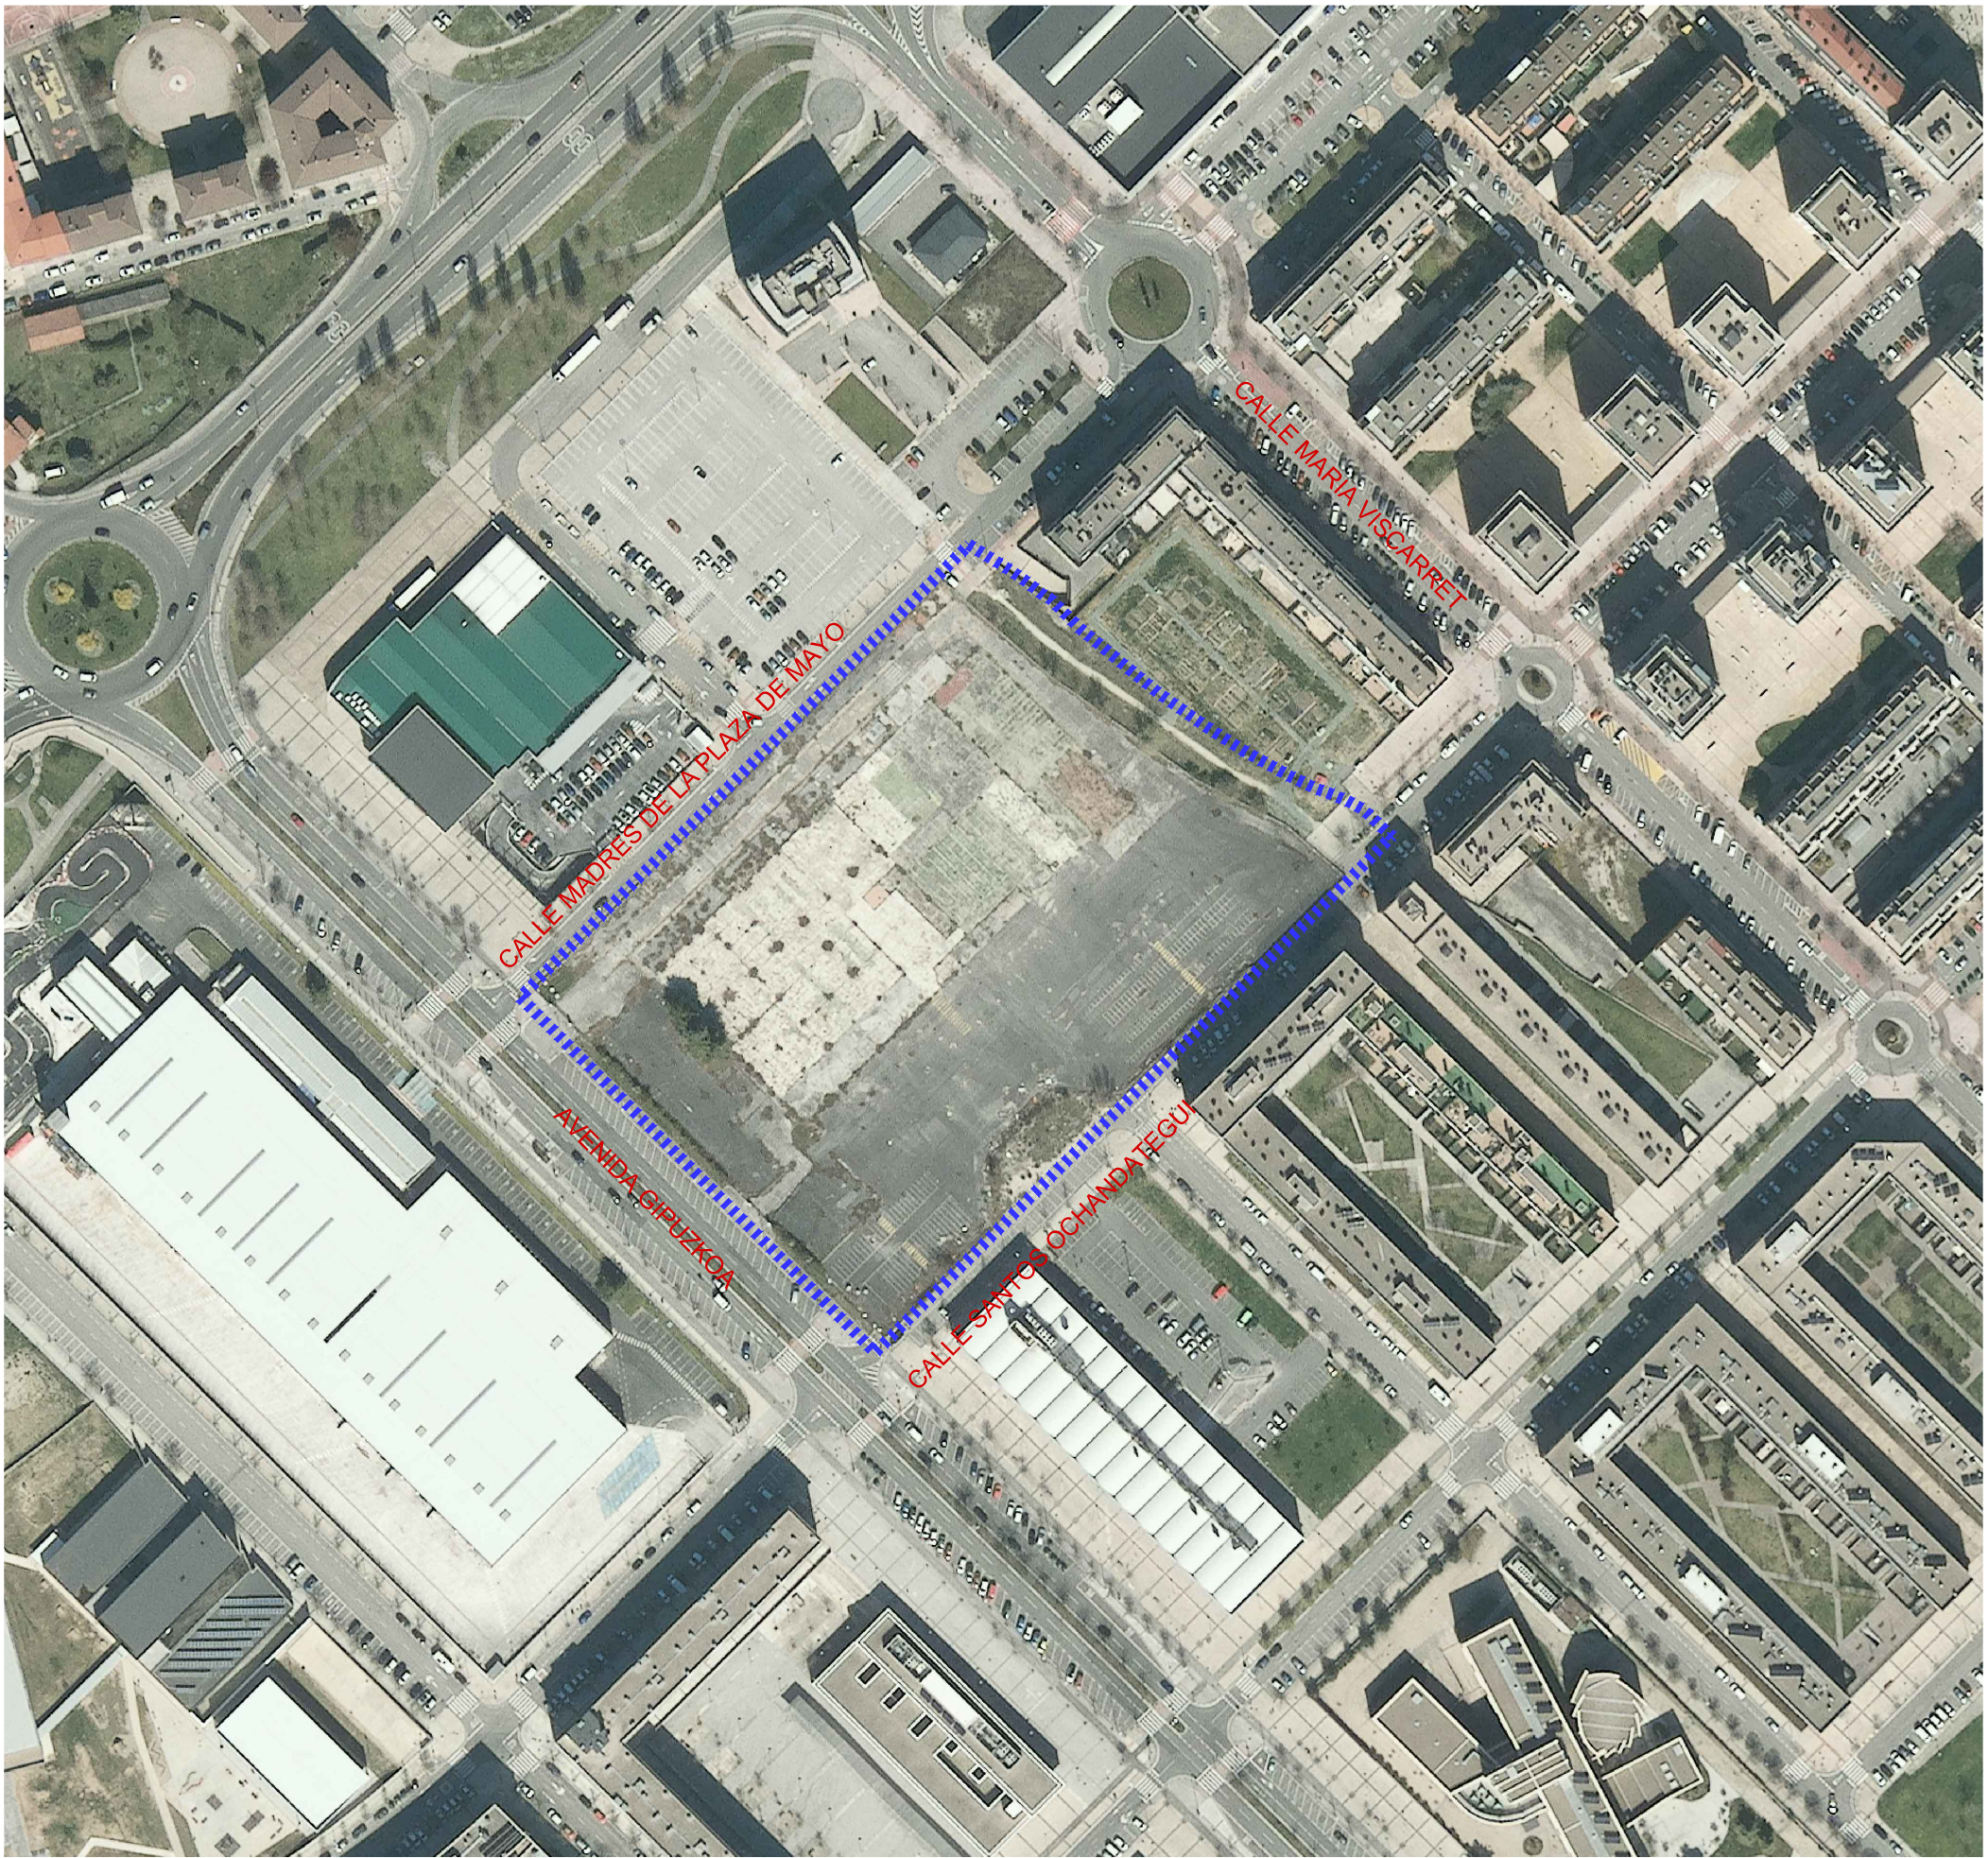