




# PLANTA PRIMERA

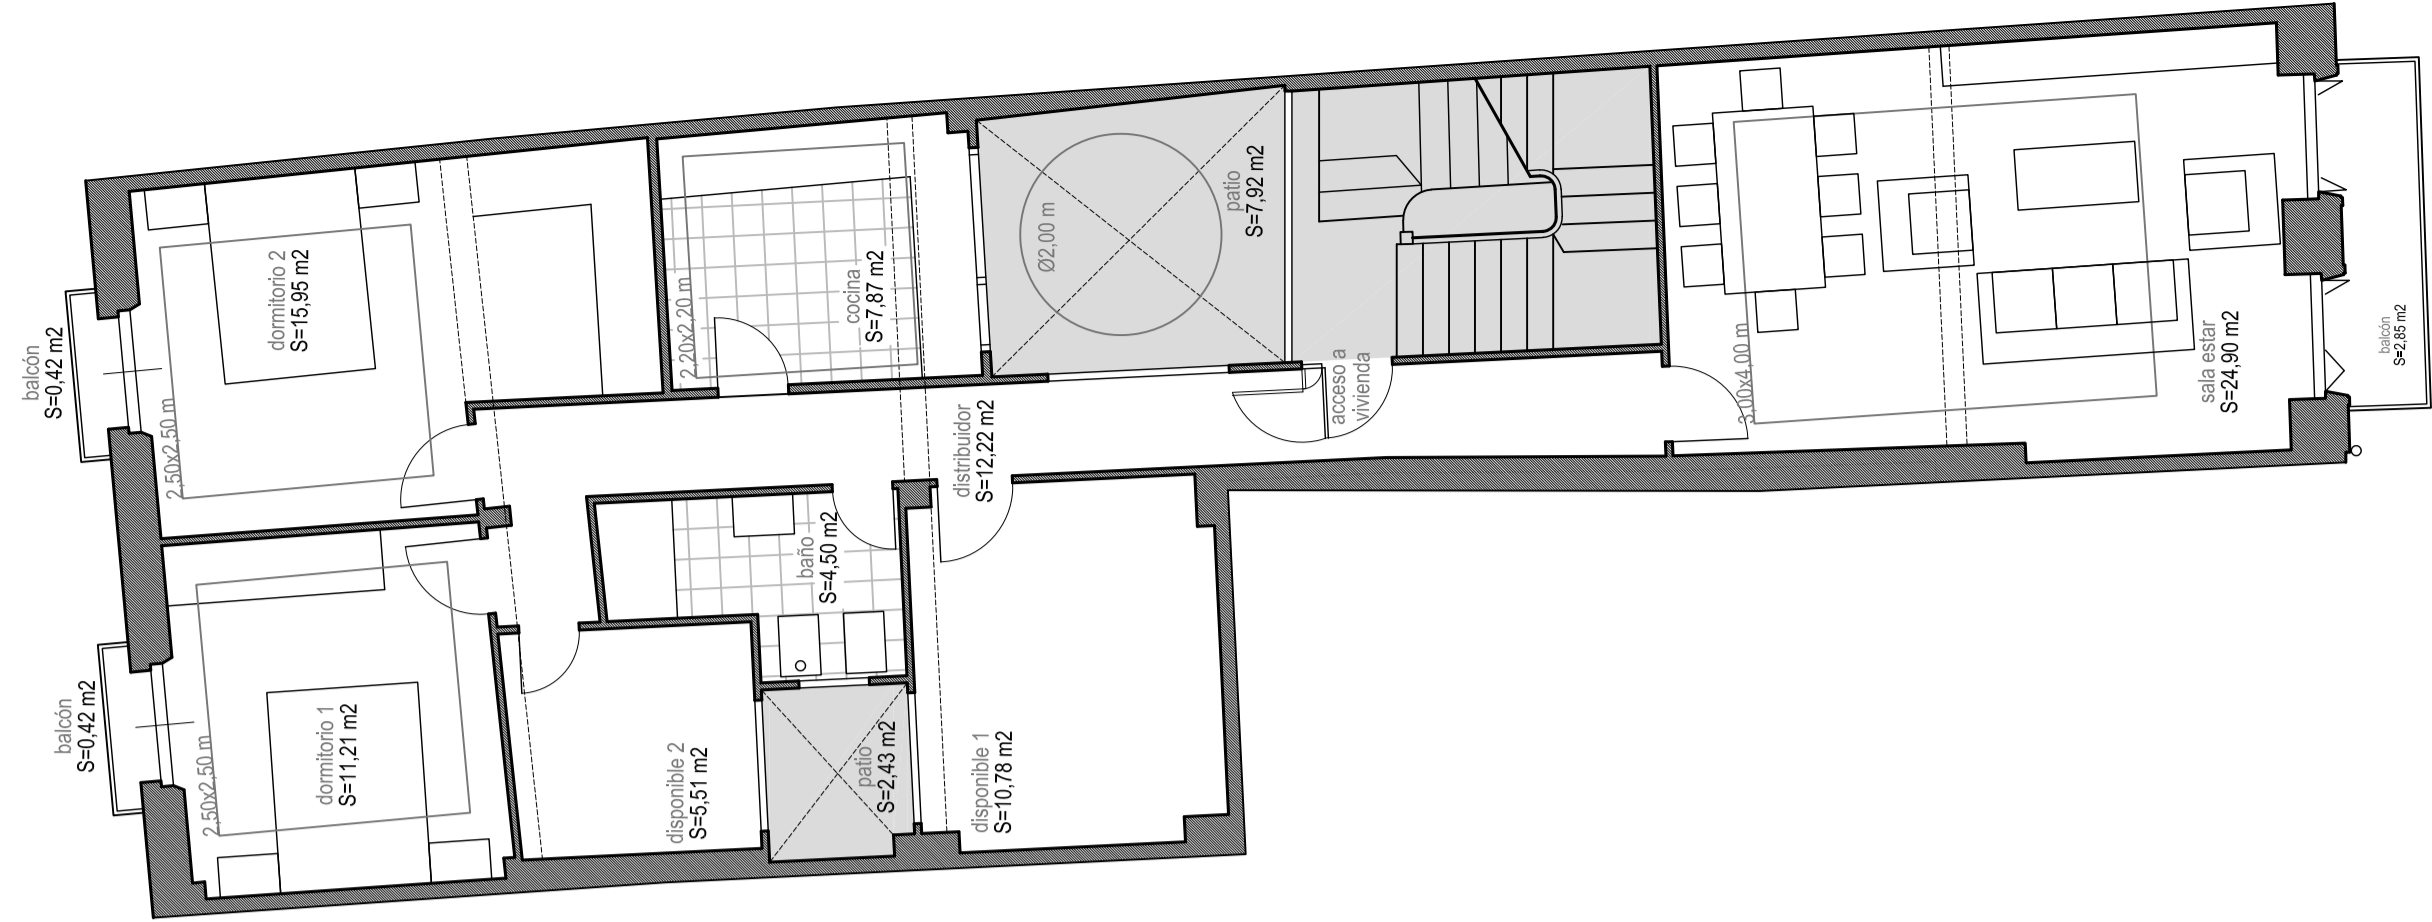

# ENTREPLANTA

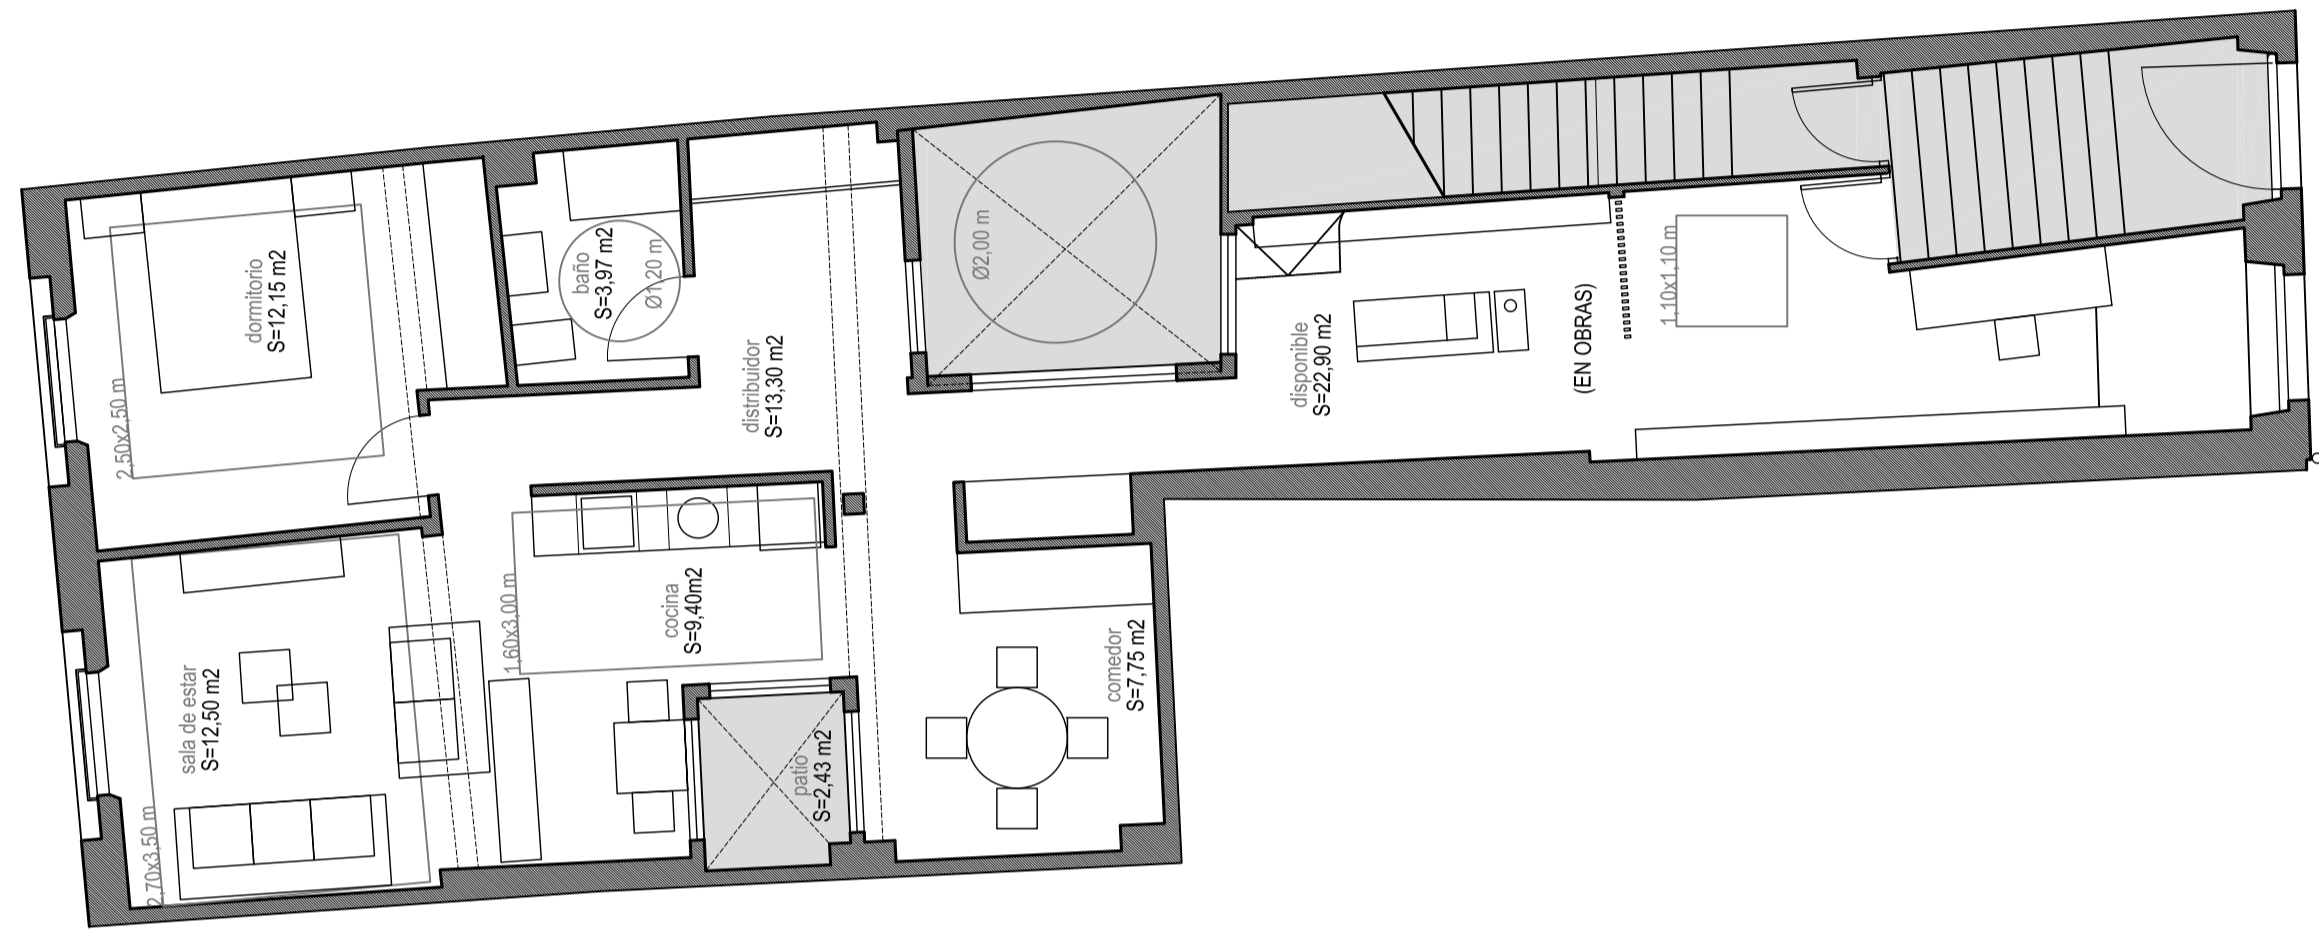

# SECCION

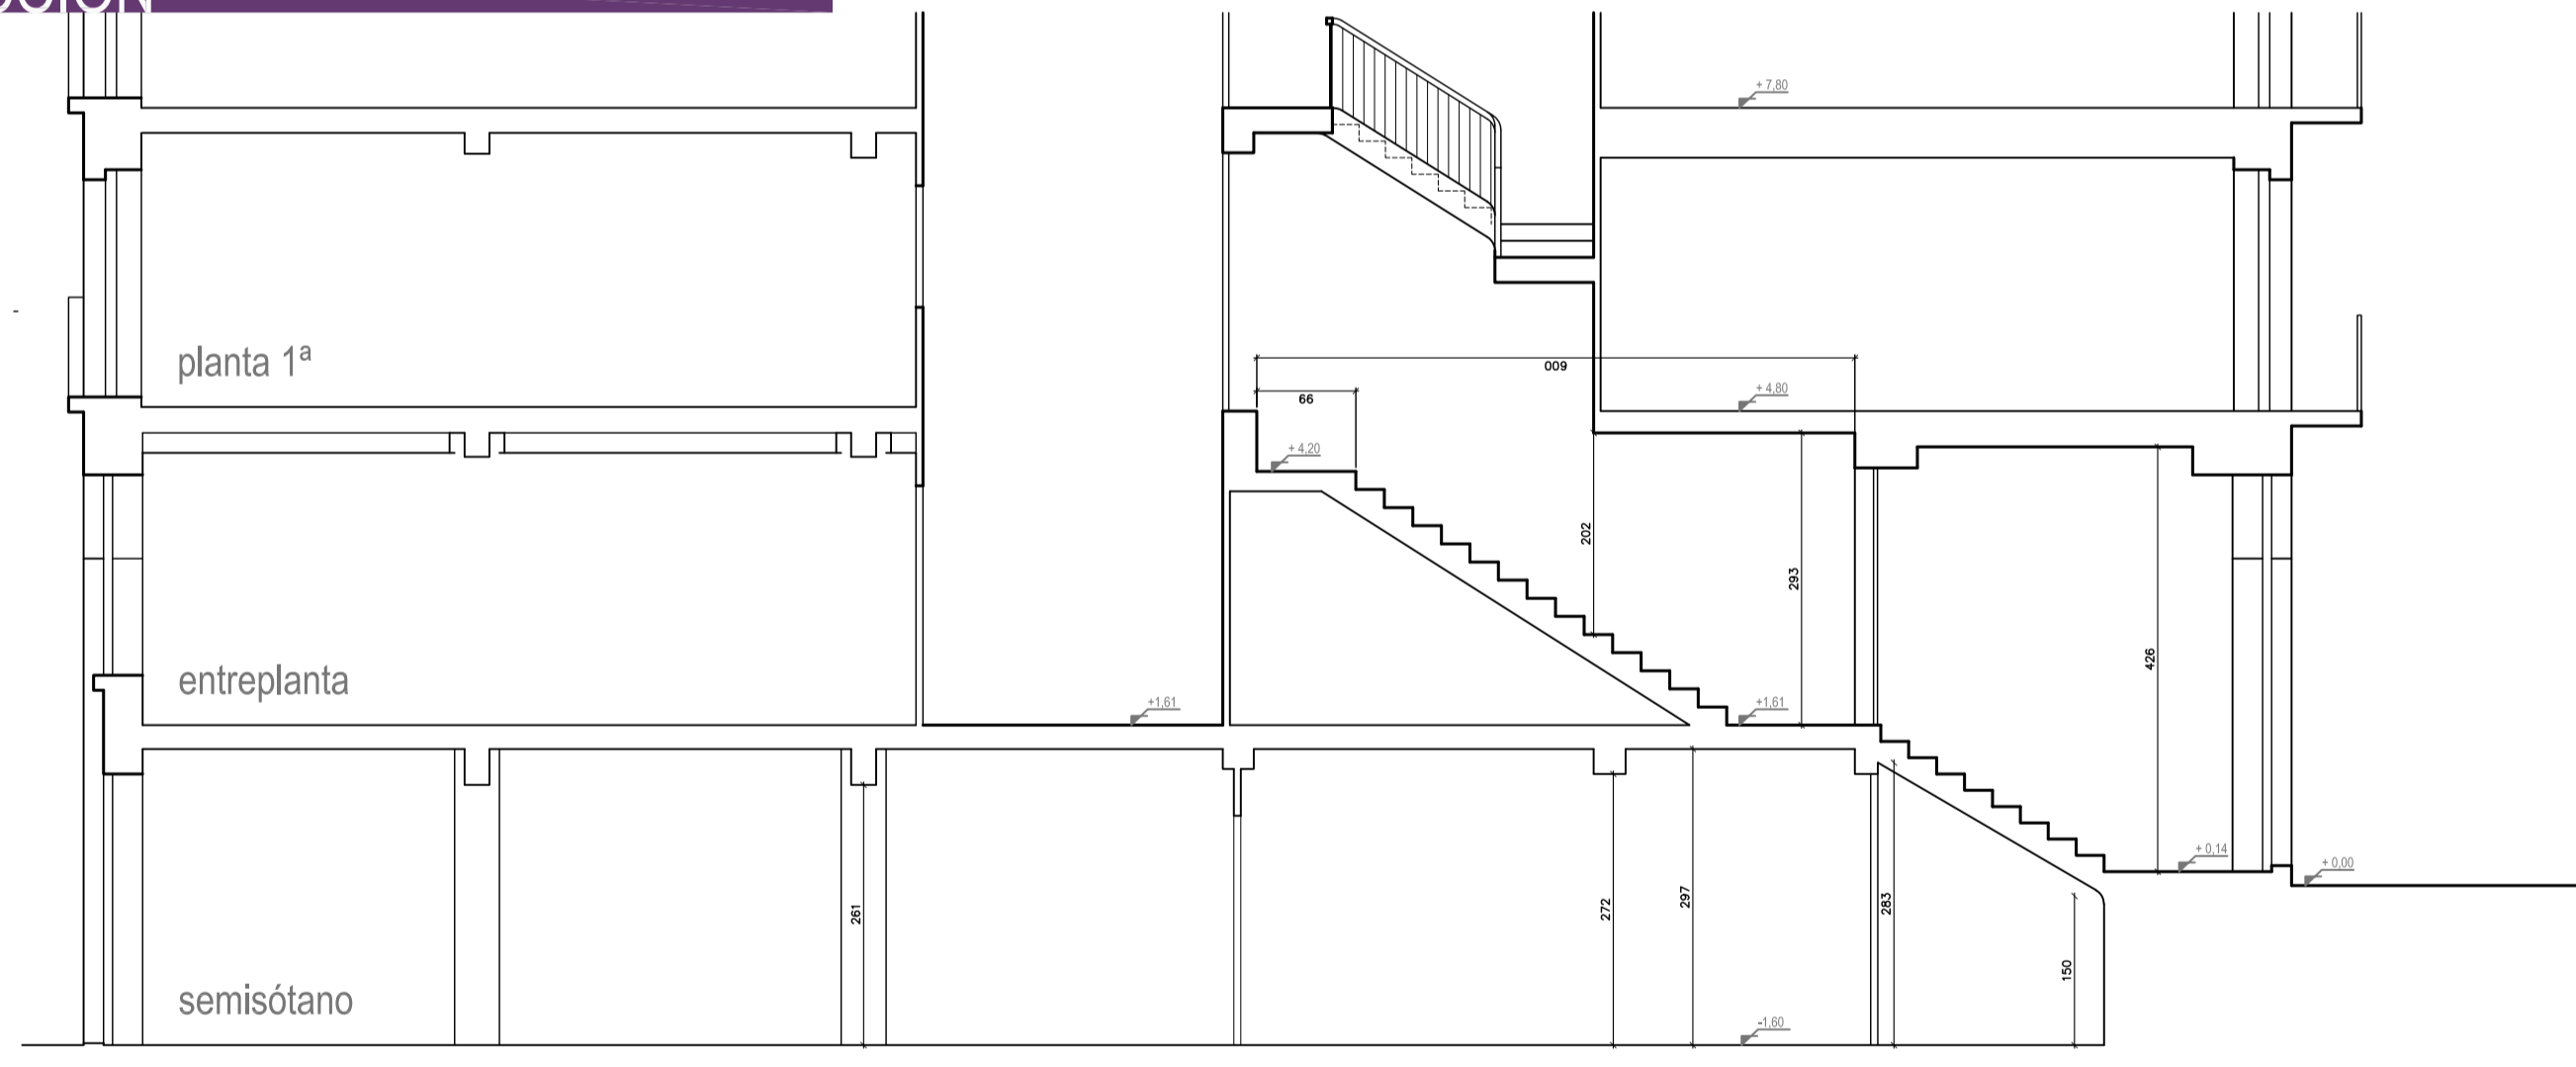

# SEMISOTANO

