Ayuntamiento de Pamplona | Iruñeko Udala

GO GREEN PAMPLONA

Proyecto de movilidad sostenible de la calle Irunlarrea

Carril bici y mejora del espacio peatonal en la calle Irunlarrea – Hospital Universitario de Navarra

Av. de Navarra
Hospital Virgen del Camino. Capitalea
Hotel Sancho Ramírez
Hotel A Pamplona
Servicio Técnico Oficial Miele Navarra
Farmacia
Vanessa Lopez Studio & Academy
Kiko Alimentación
Room Pamplona Iruñea
Plaza Canónigo Ramón y Caja
Hostal Acella
Bodas Peluquería
Alojamientos Pamplona Iruñea
Atención Domiciliaria Navarcare
CHN Pediatría Hospital Niño
CHN Materno Infantil
Tiendas UNION Hospital Virgen del Camino
Servicio Navarro de Salud
Parking Consultas Externas Principe De...
Pabellón J
Parking
Parking Zona Hospitalaria Telpark by...
Parking Complejo Hospitalario de Navarra
HUNavarraba...
Cajero Euro Automatic Cash
Pabellón D Hospitalización
Pabellón C C.H.N
Hospital de Navarra Mantenimiento
Hospital Universitario de Navarra
Cafetería HUN
Capilla Hospital de Navarra
Pabellón Docencia
Cogeneración Navarra
Jardín de la Memoria Iruñarrea
Aldona Asociación de Donantes de Sangre...
Clínica Universidad de Navarra Urgencias
Parada de taxis
Edificio Muga
CIMA (Centro de Investigación...
Facultad de Ciencias Universidad de Navarra
Aparcamiento de la...
Acciona...

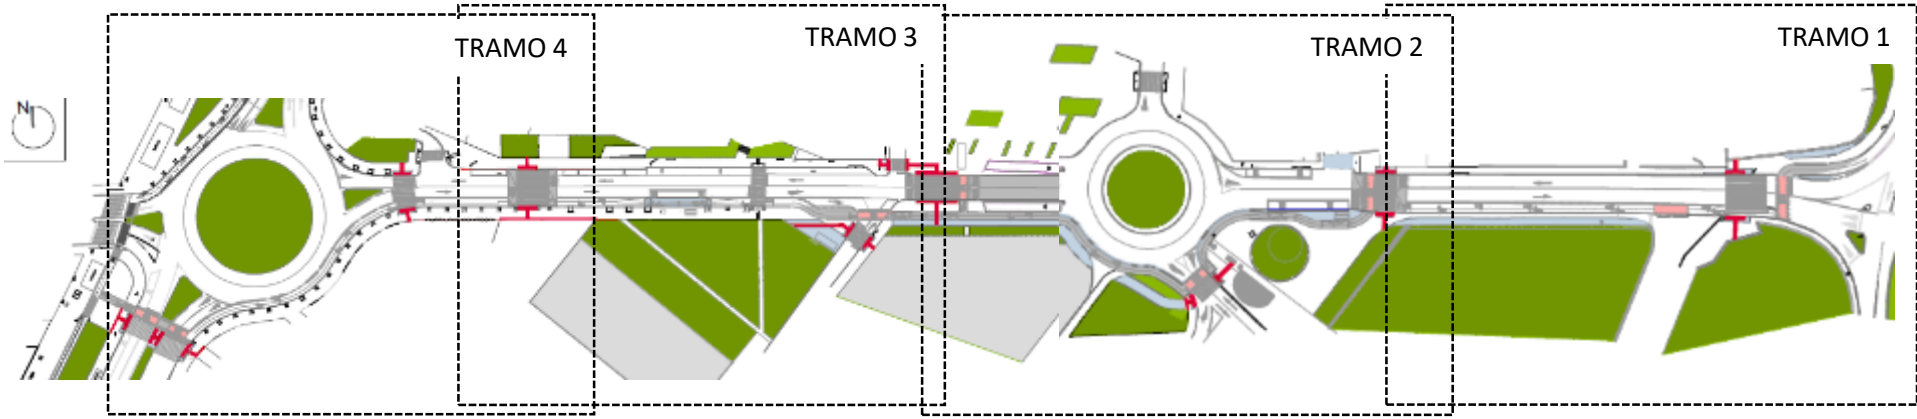
TRAMO 4
TRAMO 3
TRAMO 2
TRAMO 1
N

Presupuesto: 350.000€

Colaboración Hospital de Navarra

Conexión de ejes

TRAMO 1 – zona Pio XII

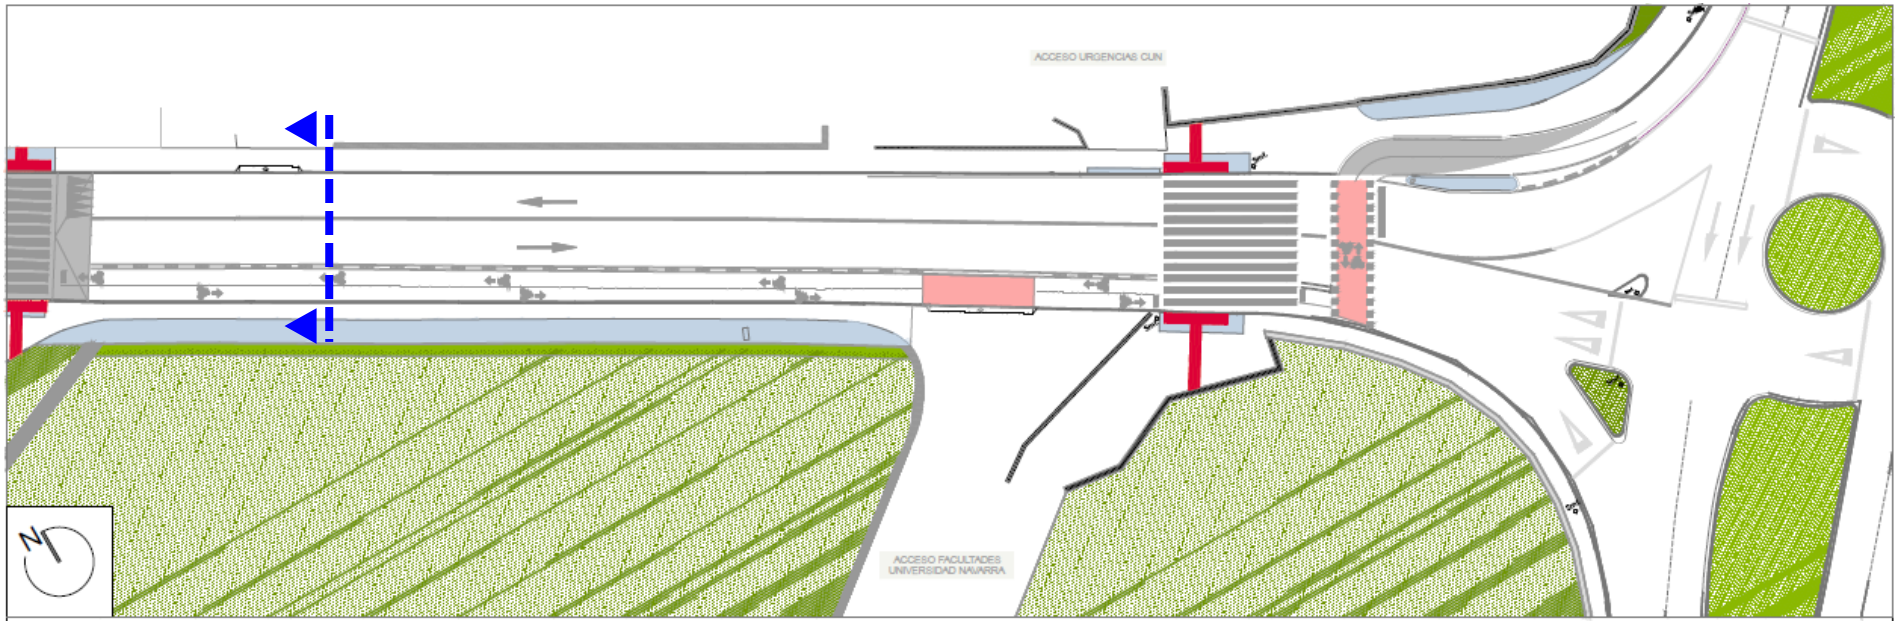

SECCIÓN A-A´

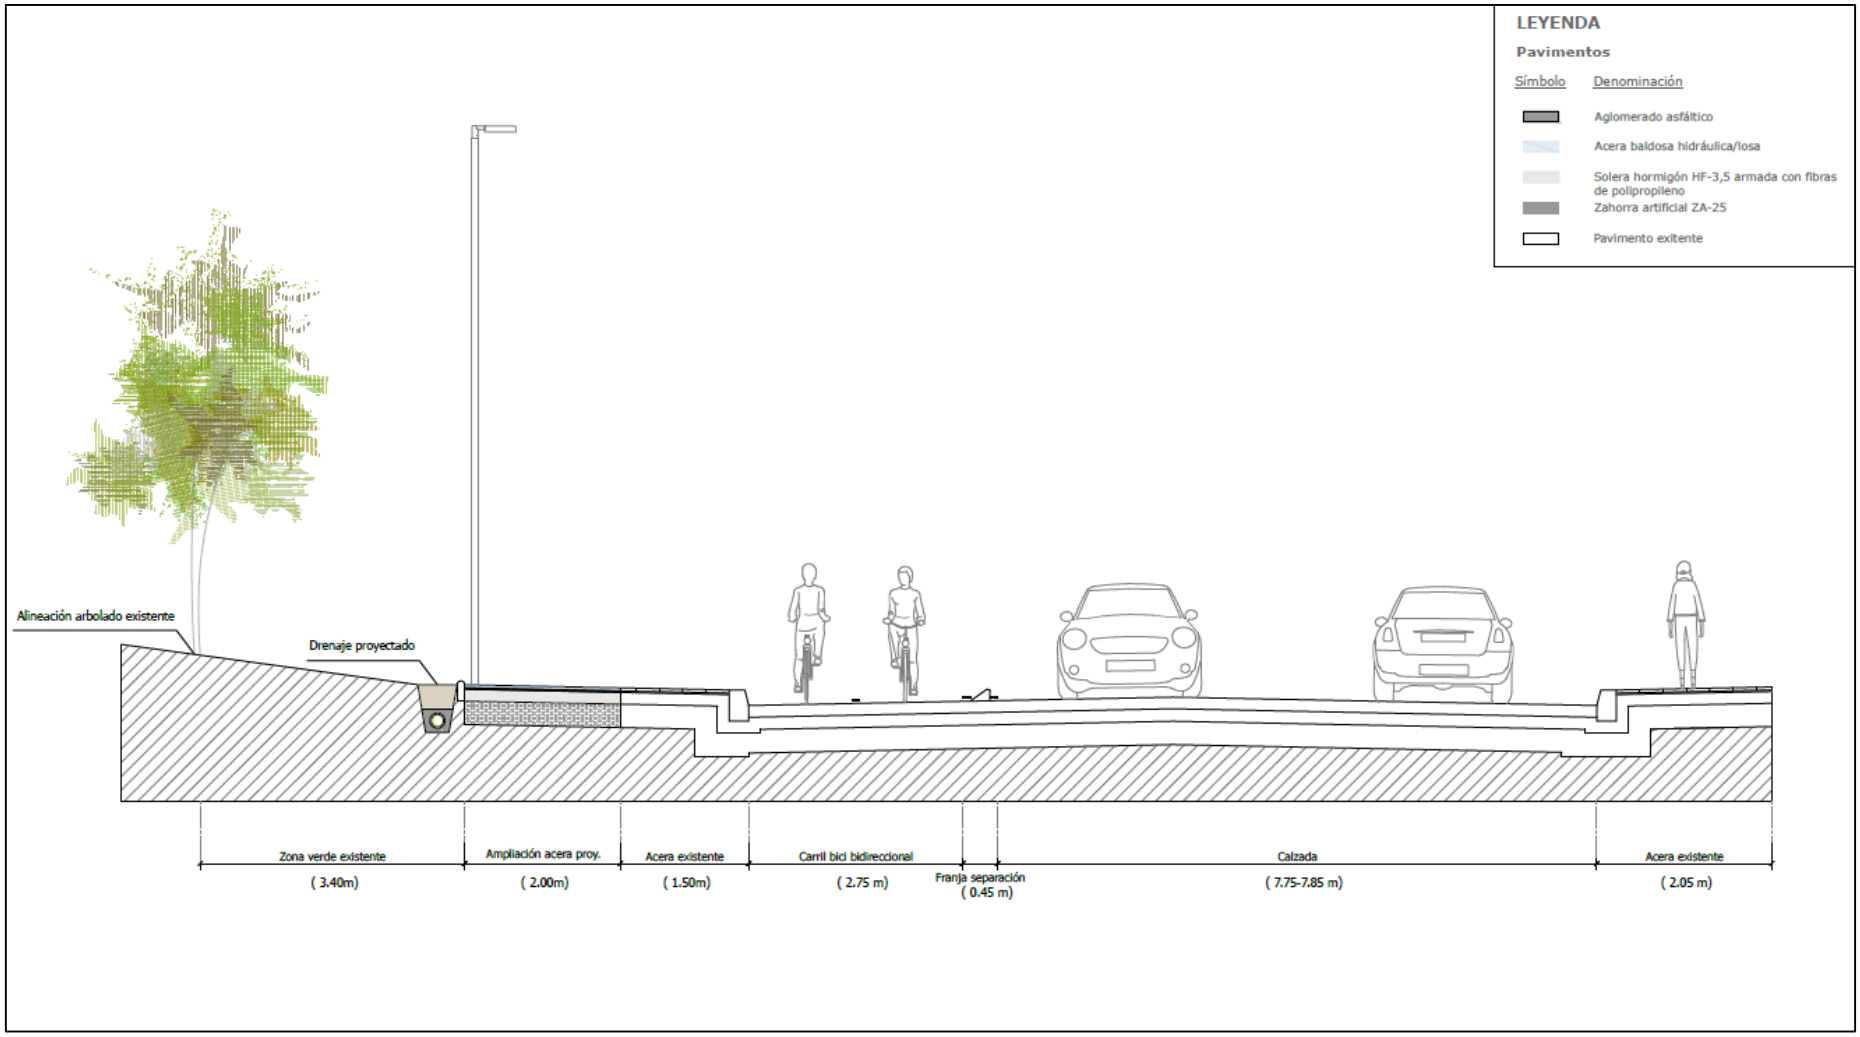
LEYENDA
Pavimentos
Símbolo
Denominación
Aglomerado asfáltico
Acera baldosa hidráulica/losa
Solera hormigón HF-3,5 armada con fibras de polipropileno
Zahorra artificial ZA-25
Pavimento exitente
Alineación arbolado existente
Drenaje proyectado
Zona verde existente
(3.40m)
Ampliación acera proy.
(2.00m)
Acera existente
(1.50m)
Carril bici bidireccional
(2.75 m)
Franja separación
(0.45 m)
Calzada
(7.75-7.85 m)
Acera existente
(2.05 m)

Ayuntamiento de Pamplona | Iruñeko Udala

GO GREEN PAMPLONA

TRAMO 2

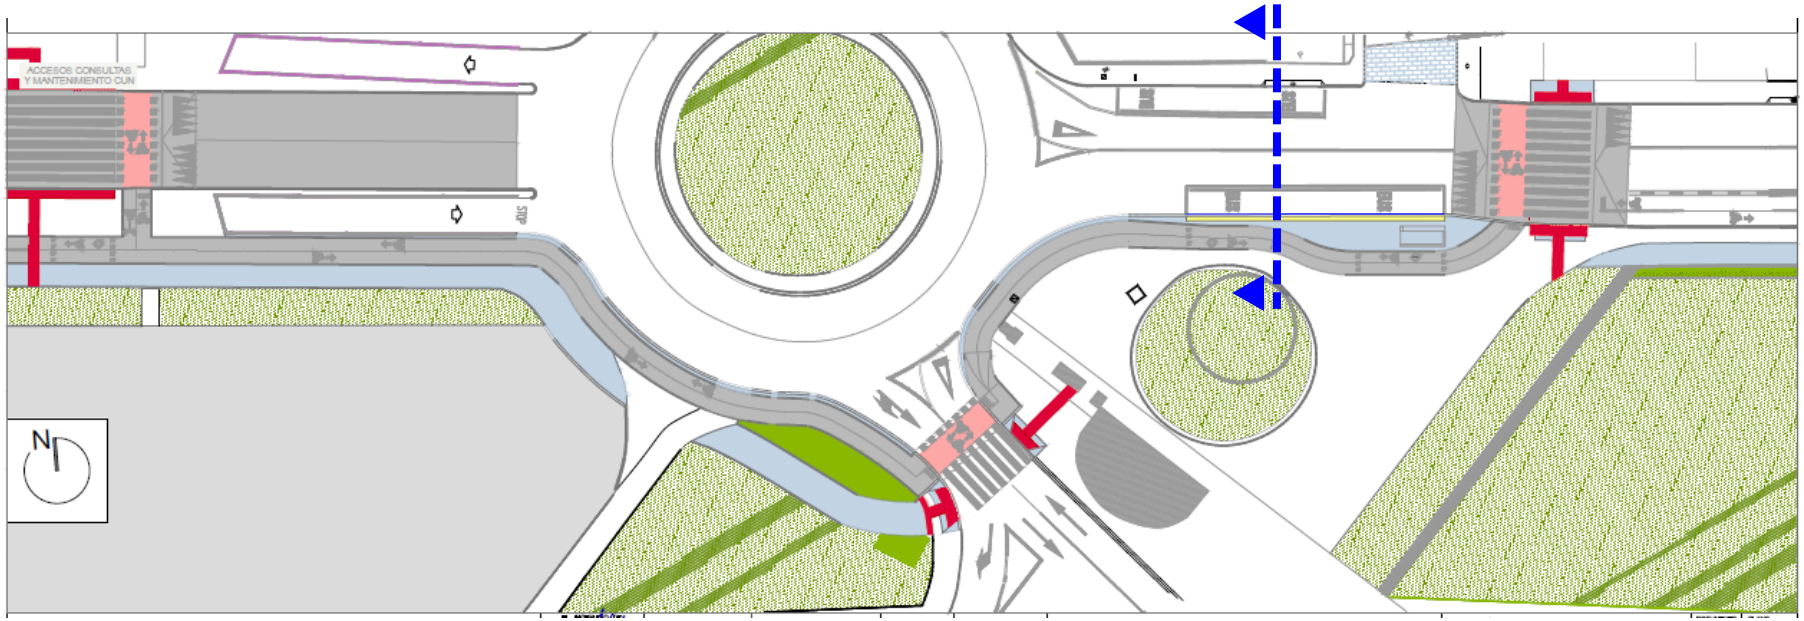

SECCIÓN B-B´

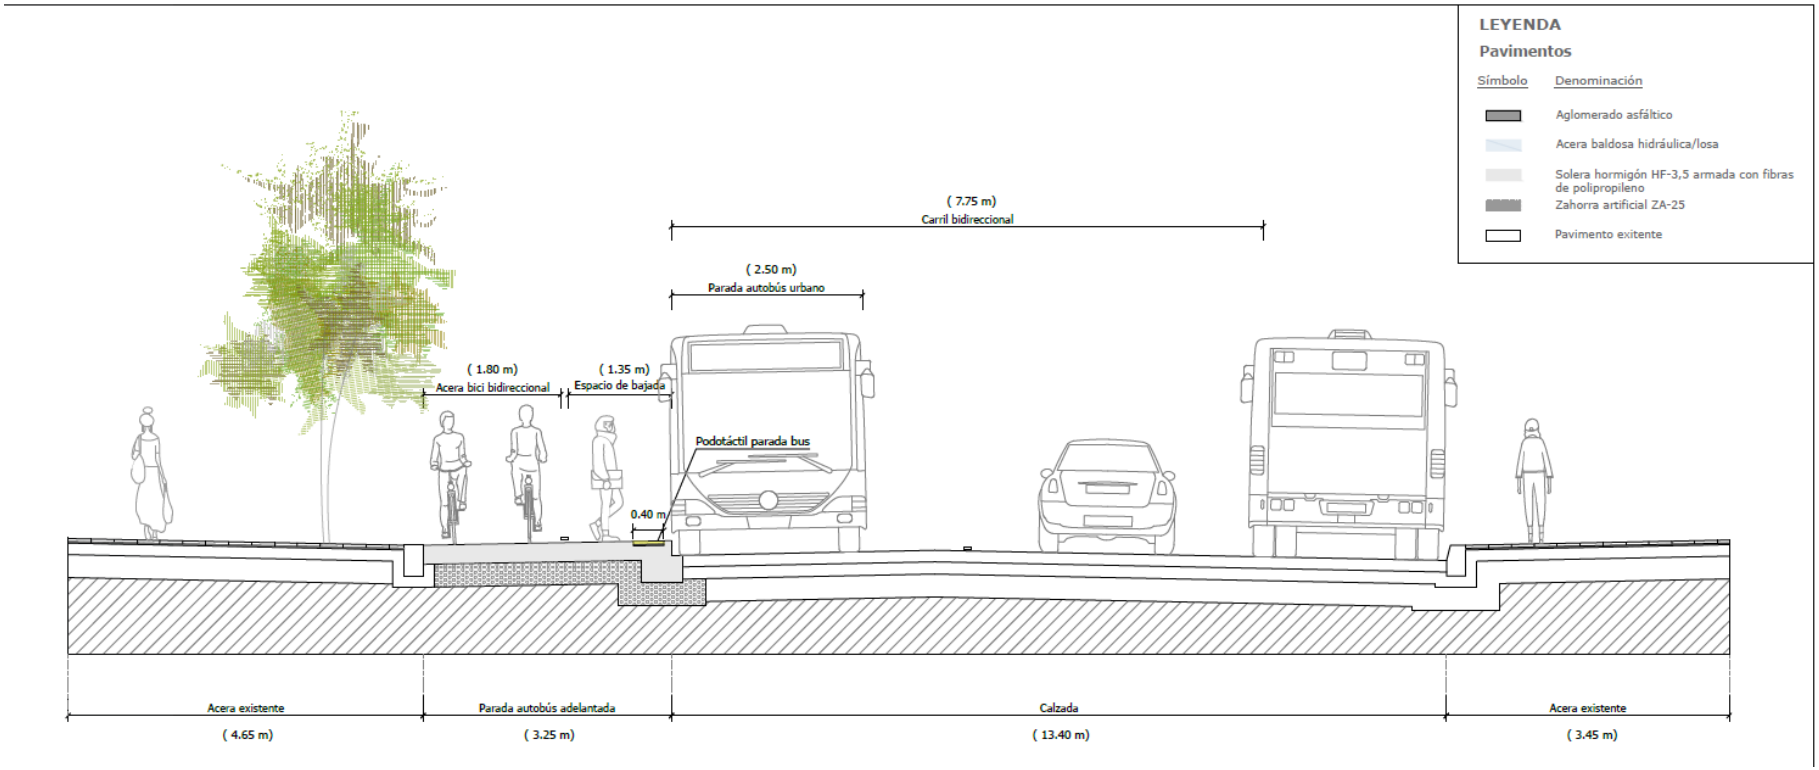
LEYENDA
Pavimentos
Símbolo
Denominación
Aglomerado asfáltico
Acera baldosa hidráulica/losa
Solera hormigón HF-3,5 armada con fibras de polipropileno
Zahorra artificial ZA-25
Pavimento exitente
(7.75 m)
Carril bidireccional
(2.50 m)
Parada autobús urbano
(1.80 m)
Acera bici bidireccional
(1.35 m)
Espacio de bajada
Podotáctil parada bus
0.40 m
Acera existente
(4.65 m)
Parada autobús adelantada
(3.25 m)
Calzada
(13.40 m)
Acera existente
(3.45 m)

Ayuntamiento de Pamplona | Iruñeko Udala

GO GREEN PAMPLONA

TRAMO 3

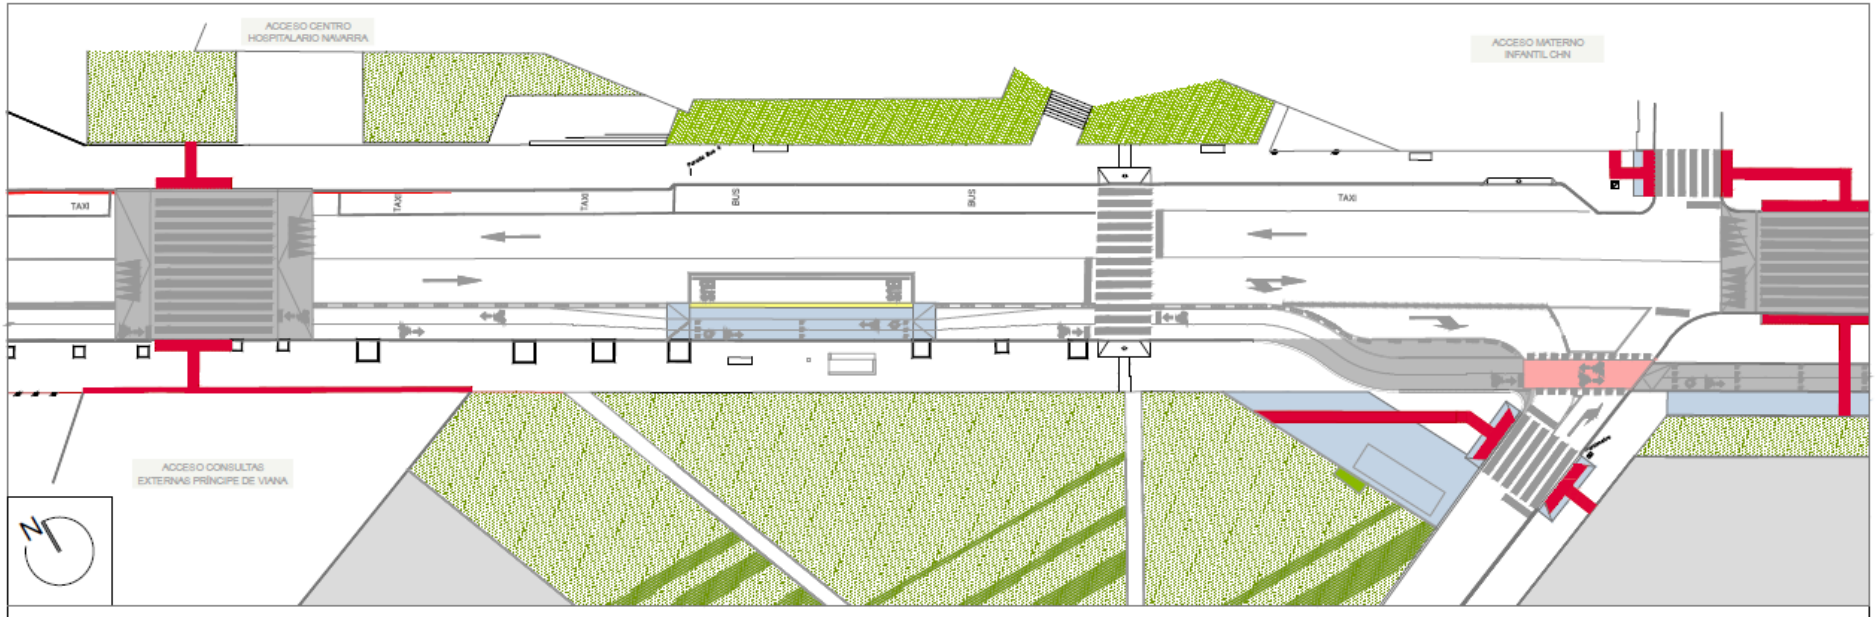

TRAMO 4

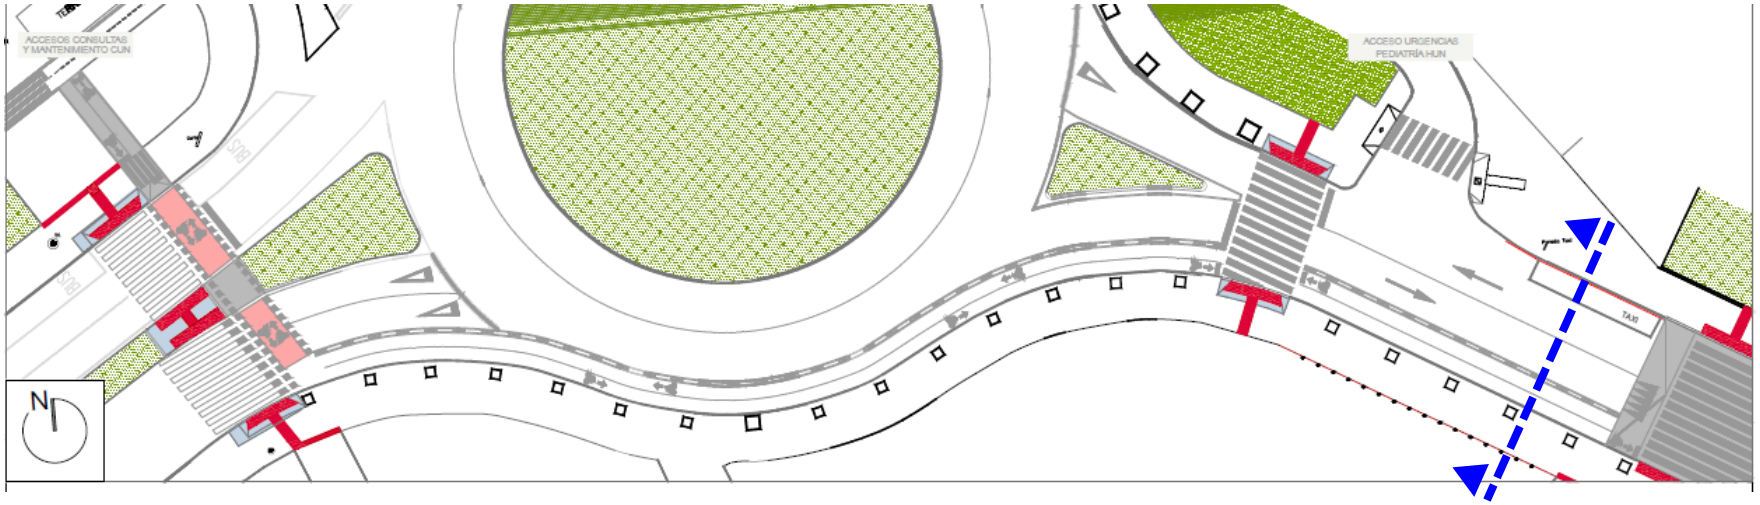

SECCIÓN C-C´

SECCIÓN C-C´

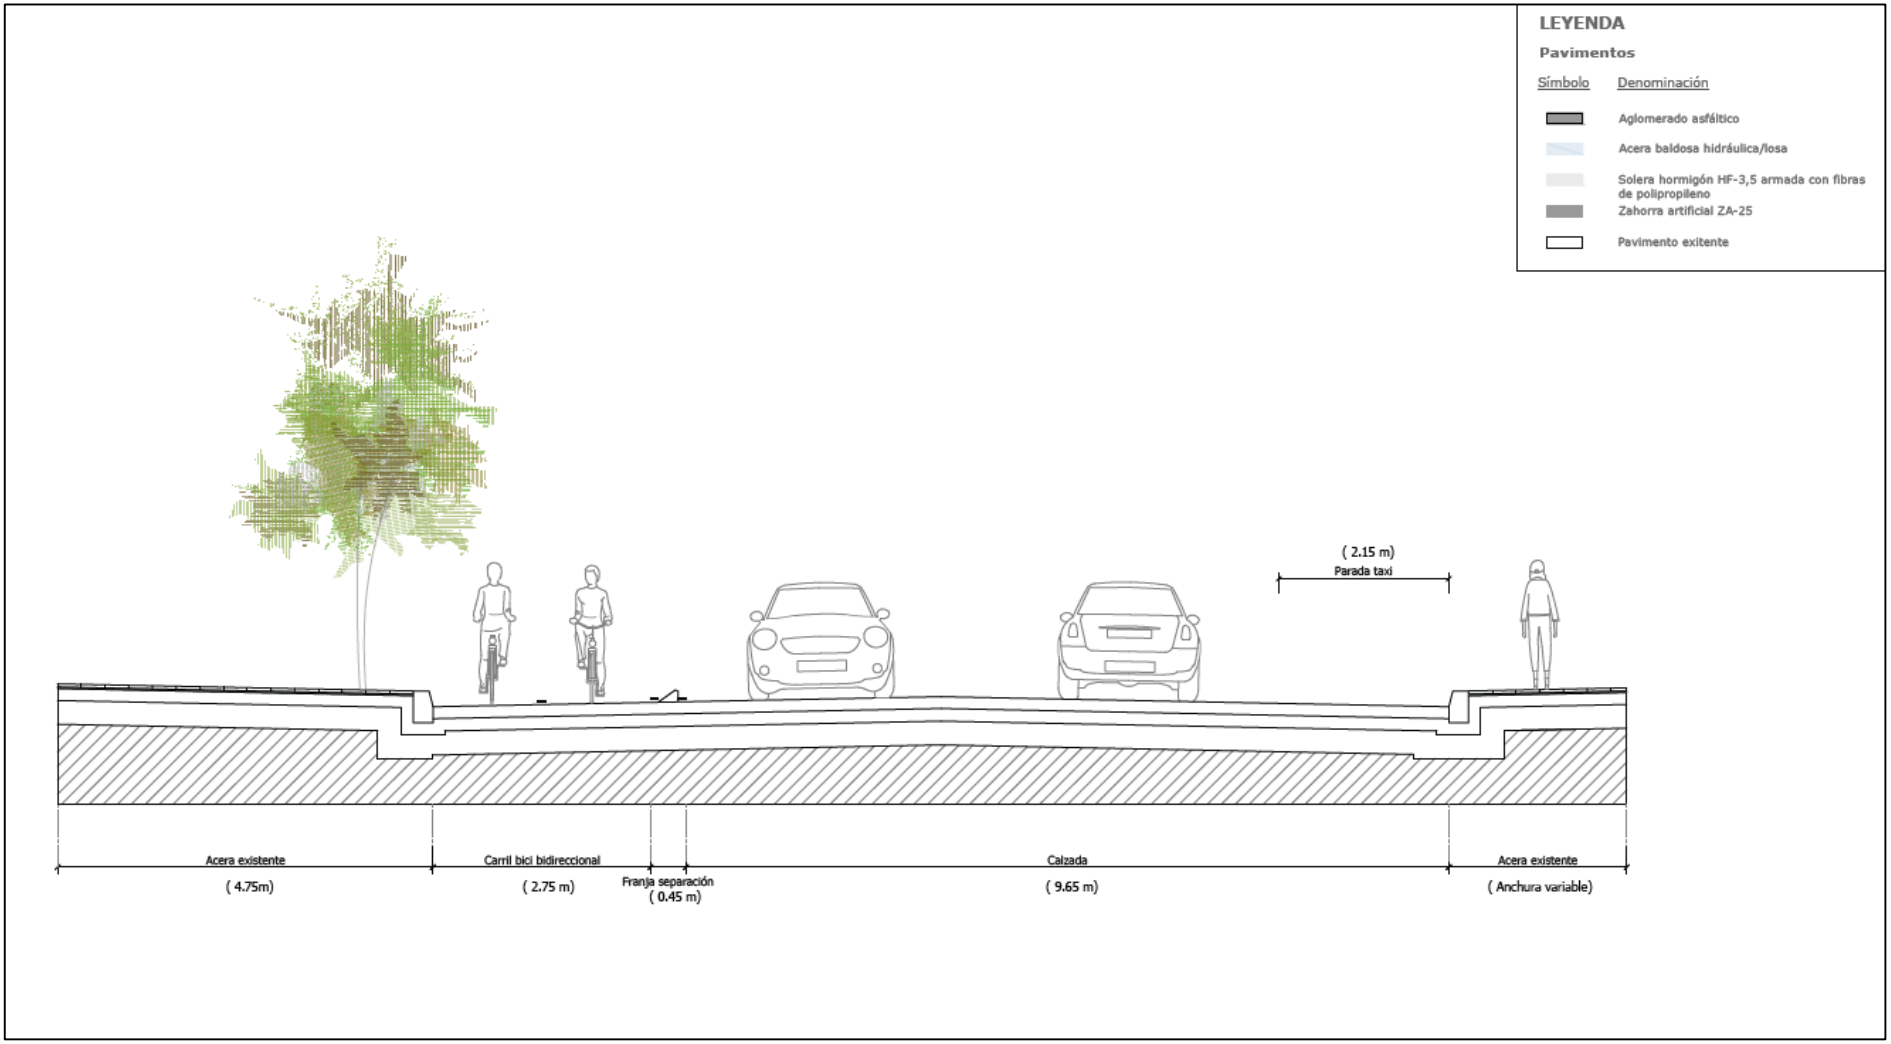
LEYENDA
Pavimentos
Símbolo
Denominación
Aglomerado asfáltico
Acera baldosa hidráulica/losa
Solera hormigón HF-3,5 armada con fibras de polipropileno
Zahorra artificial ZA-25
Pavimento exitente
(2.15 m)
Parada taxi
Acera existente
(4.75m)
Carril bici bidireccional
(2.75 m)
Franja separación
(0.45 m)
Calzada
(9.65 m)
Acera existente
(Anchura variable)