

020503




MINISTERIO
DE FOMENTO

DIRECCIÓN GENERAL
DE AVIACIÓN CIVIL



ANEXO I

SERVIDUMBRES AERONÁUTICAS

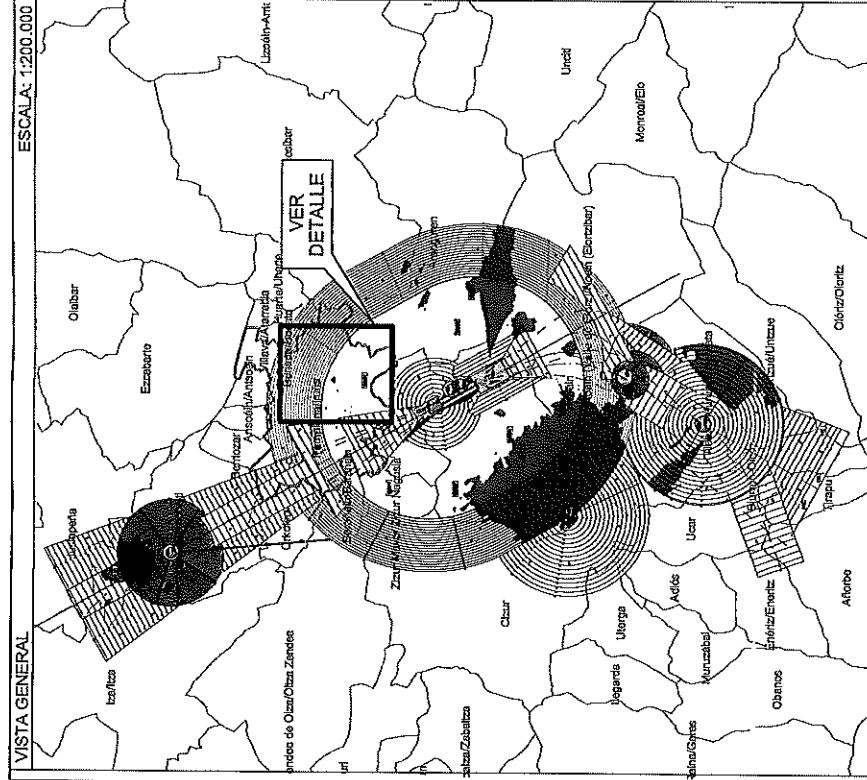

LEYENDA DE SERVIDUMBRES AERONÁUTICAS

- 490 SUPERFICIE Y COTA DE LIMITACIÓN DE ALTURAS DE LAS SERVIDUMBRES DE AERÓDROMO E INSTALACIONES RADIOELÉCTRICAS
- ZONA DE SEGURIDAD DE LAS INSTALACIONES RADIOELÉCTRICAS
- VULNERACIÓN POR EL TERRENO DE LAS SERVIDUMBRES AERONÁUTICAS
- CURVAS DE NIVEL Y COTA DE TERRENO
- ÁMBITO DE ESTUDIO
- TÉRMINO MUNICIPAL DE PAMPLONA/URRUÑA
- LÍMITE DE TÉRMINOS MUNICIPALES



GOBIERNO DE ESPAÑA
MINISTERIO DE TRANSPORTES
SECRETARÍA GENERAL DE TRANSPORTE
DIRECCIÓN GENERAL DE AVIACIÓN CIVIL
SUBDIRECCIÓN GENERAL DE AEROPUERTOS Y NAVEGACIÓN AÉREA

AEROPUERTO DE PAMPLONA


SERVIDUMBRES AERONÁUTICAS

SERVIDUMBRES DE AERÓDROMO E
INSTALACIONES RADIOELÉCTRICAS
REAL DECRETO 248/2019

ESCALA 1:15,000
FECHA AGOSTO 2019
EXP. 160277
PLANO 1

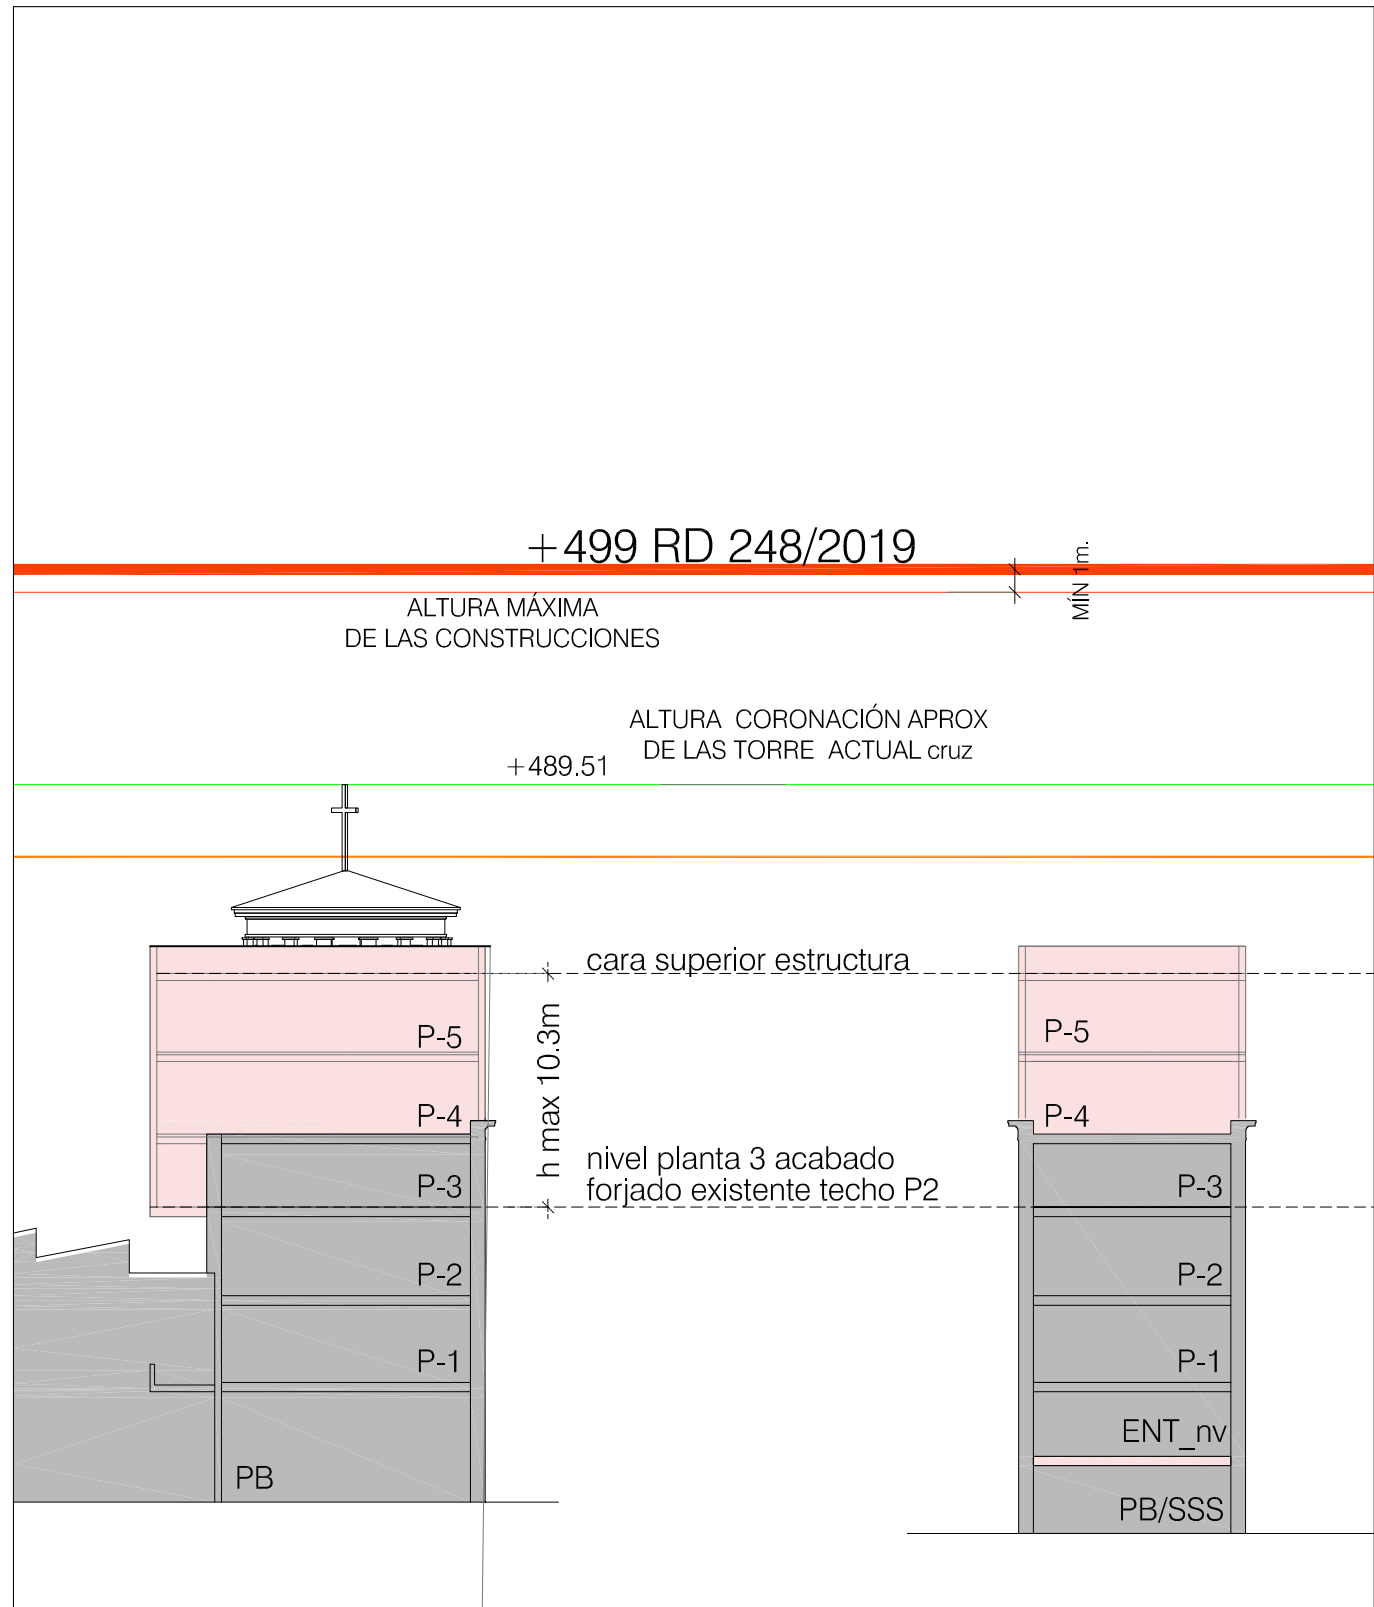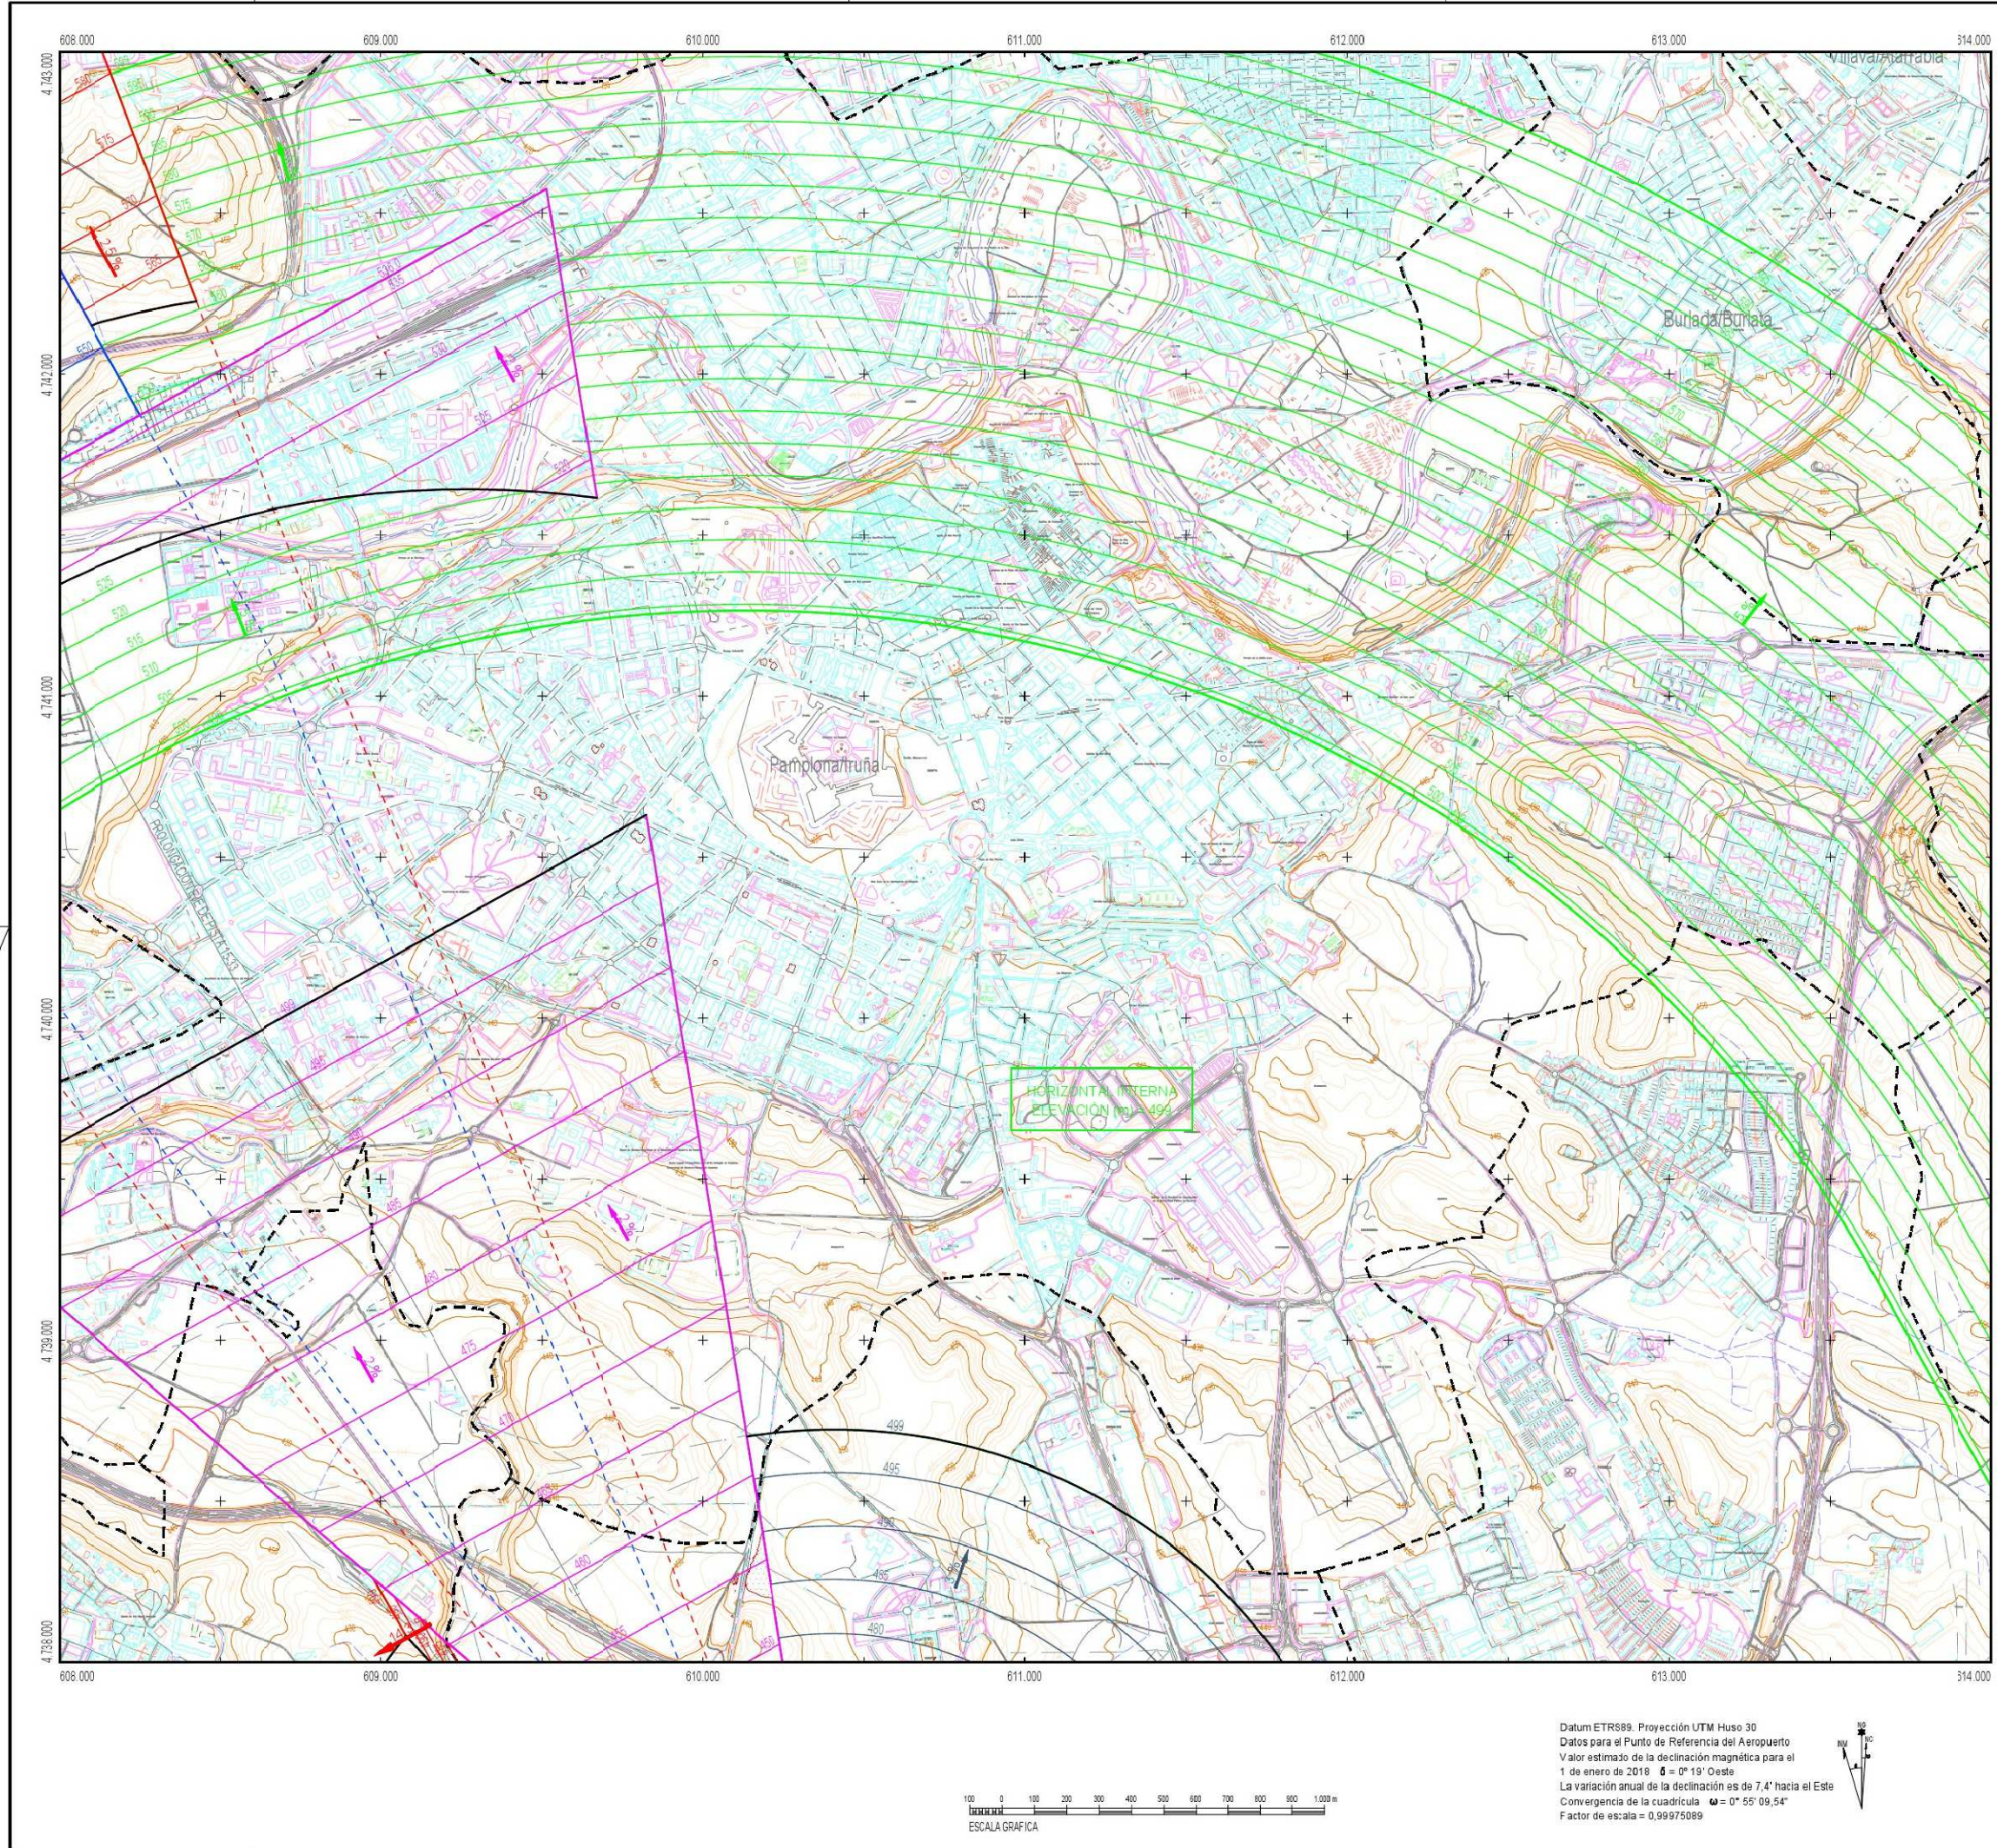

ALTURAS EN AMPLIACIÓN EDIFICACIÓN EXISTENTE

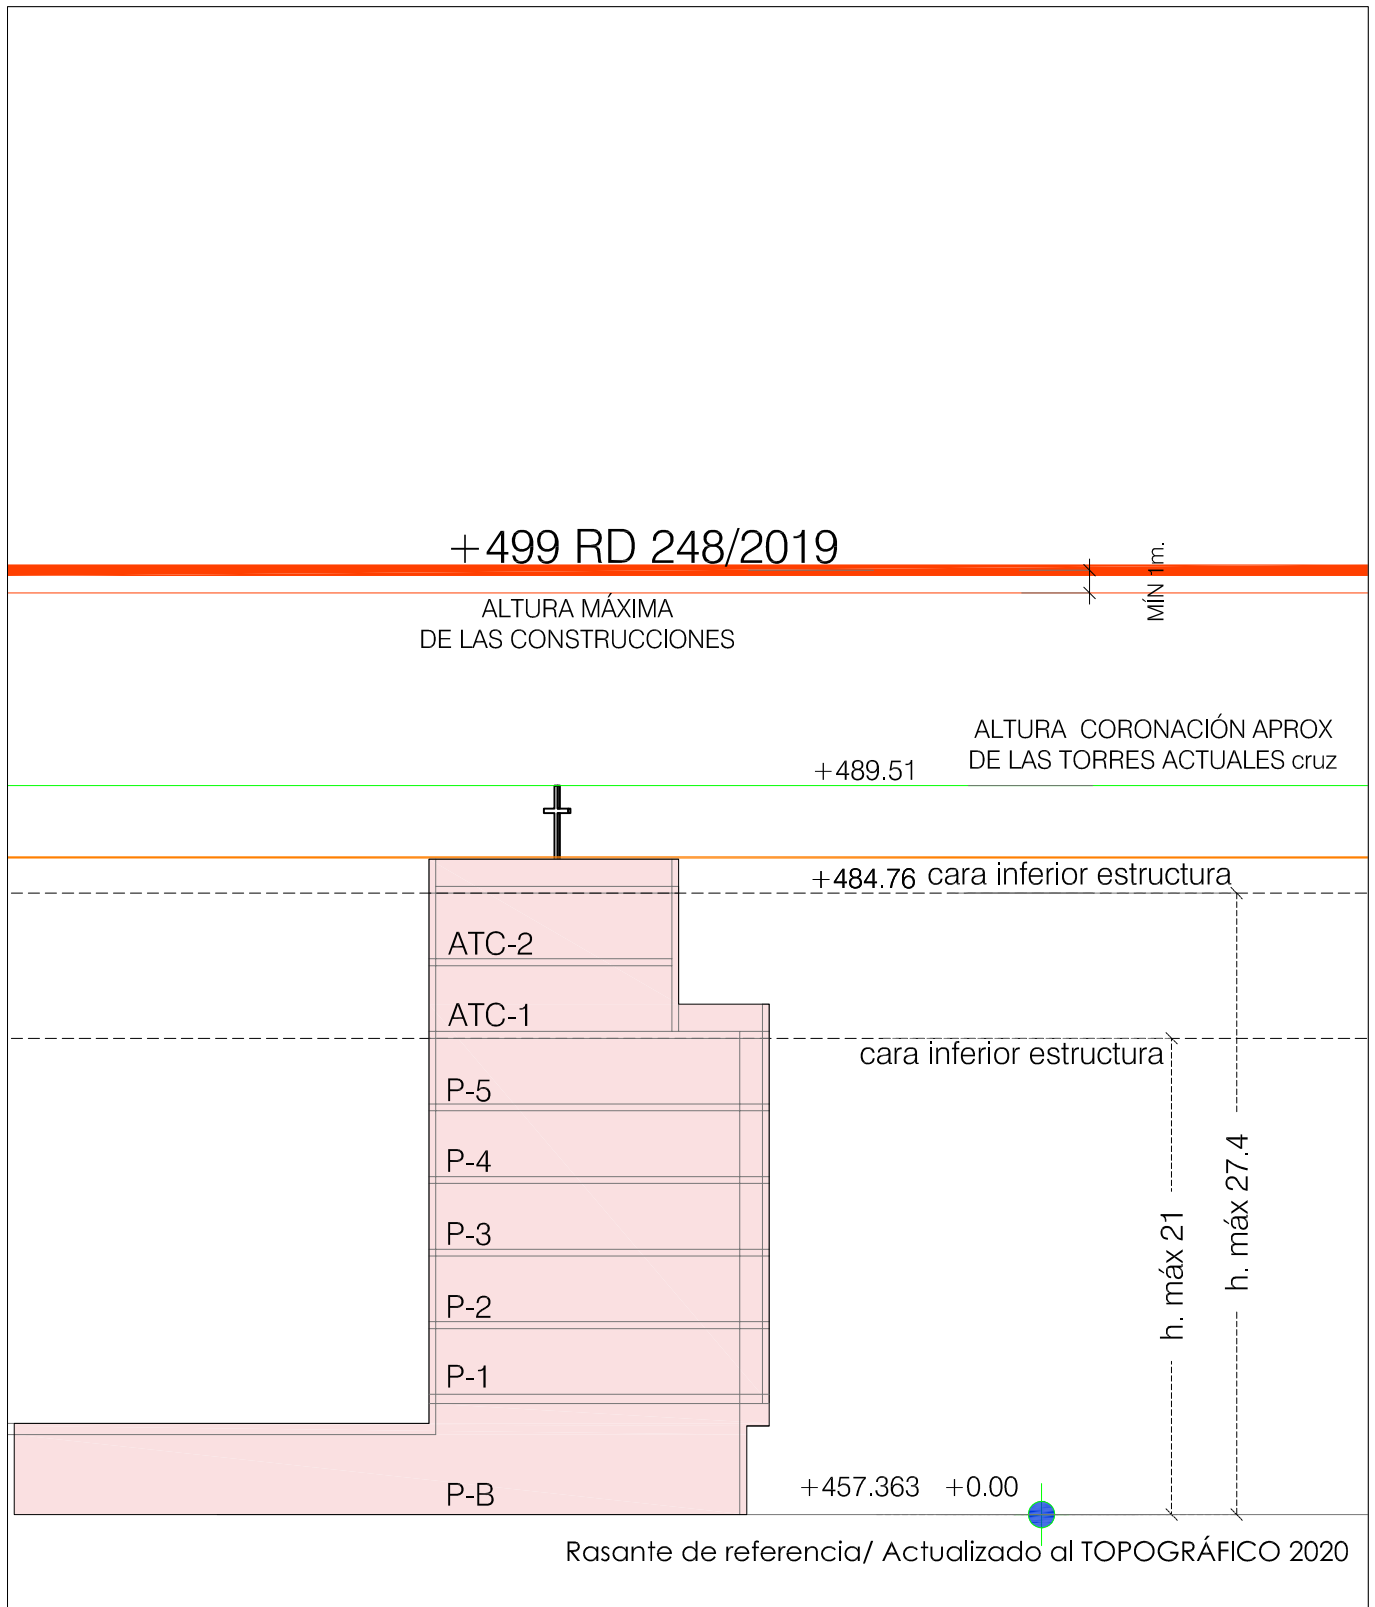

ALTURAS EN VOLUMENES NUEVOS



HORIZONTAL INTERNA ELEVACIÓN 499



plano
ORDENACIÓN
SERVIDUMBRES AERONÁUTICAS


referencia
P1801
código
D2.009
revisión
R00
fecha
ENERO 2021
cambios

proyecto
**PLAN ESPECIAL DE ACTUACIÓN URBANA
EN LA UNIDAD BÁSICA 292 UNIDAD INTEGRADA
XV UNIDAD DE ACTUACIÓN IOR-1**
Colegio Santa María la Real_Matistas
Pamplona
localización
Unidad básica 292 U.I. XV (Ref. c/ Parcela 727 Polígono 2)
Colegio Santa María la Real_Matistas
Pamplona
promotor
Hermanos Matistas con la gestión de
EKO-GIC/COVI S.L. (Grupo Arriate Taldea)
fase
APROBACIÓN DEFINITIVA

directores de proyecto
miguel a. alonso del val
rufino j. hernández mingullón
marcos escarlin miguel

responsable de proyecto
Ruñi Martín Lorente

técnicos colaboradores
Lide Plazaola Enaola

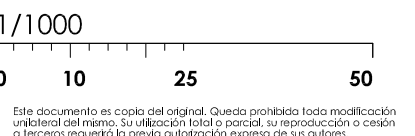

RD 248/2019 DE MODIFICACIÓN DE SERVIDUMBRES AERONÁUTICAS