

TRANSFORMACIÓN DEL DENOMINADO MONUMENTO A LOS CAÍDOS Y SU ENTORNO URBANO/ ERORTUEN MONUMENTUAREN ETA BERE HIRIGUNEAREN ERALDATZEA
MUSEO MEMORIAL PARA LA RECUPERACIÓN DE LA MEMORIA DEMOCRÁTICA Y LA DENUNCIA DEL FASCISMO/ MEMORIA DEMOKRATIKOA BERRESKURATZEKO ETA FAXISMOA SALATZEKO OROIMENEZKO MUSEOA
LA CIUDAD RECUPERA ESTE LUGAR/ HIRIAK TOKI HAU BERRESKURATZEN DU
TRANSFORMACIÓN URBANA/ HIRIGUNEEN ERALDAKETA



La transformación comienza en el espacio público. La eliminación de las escalinatas monumentales y de las arquerías que cerraban el conjunto desmonta la lógica espacial que durante décadas separó el edificio de la ciudad. Los recorridos se conectan, la vegetación recupera protagonismo y la Plaza de la Libertad pasa a ser un espacio abierto, accesible y compartido.

Eraldaketa espazio publikoan hasten da. Konplexua inguratzen zuten eskailera eta arkupe monumentalak kentzeak eraikina hiritik hamarkadetan zehar bereizten zuten logika espaziala desagitzen du. Bideak konektatzen dira, landareak protagonismoa berreskuratzen du eta Askatasun Plaza espazio ireki, irisgarri eta partekatu bihurtzen da.

EL RECORRIDO DEL MUSEO · DE LA SOMBRA A LA LUZ/ MUSEOAREN BISITA · ITZALETIK ARGIRA



CRITERIOS INTERVENCIÓN MUSEOGRÁFICA/ MUSEOGRAFIA-ESKU-HARTZEKO IRIZPIDEAK

No eliminar /transformar
El edificio permanece como vestigio histórico y la propia arquitectura del monumento es el principal recurso expositivo. La arquitectura misma del monumento es el documento histórico que hay que leer y someter a análisis crítico colectivo.
Hay una demolición del elemento central del monumento, que es la cripta y las tumbas que contiene. La propia tumba de Mola se destruye y se genera un túmulo con sus restos que supone la anulación simbólica.

Contraposición material
Todos los elementos nuevos son estructuras independientes que no comprometen la integridad estructural del edificio original. Acero, vidrio, mallas y tejidos, sobre la piedra y el hormigón. Ligerza sobre lo pesado.

Historias de vida
El discurso se construye desde lo individual y lo cercano. Personas reales, nombres, fotografías, testimonios. No estadísticas: vidas. Maestros, obreros, presos, víctimas de la represión económica, mujeres silenciadas.

Sin equidistancia
Víctimas y perpetradores se presentan con tratamiento diferente: tipografía, tono, imagen y color distintos para cada categoría. Se evita la equivalencia en el discurso museológico.

Abierto por obras
Cada demolición se documenta con fotogrametría, dron y nube de puntos. El proceso de transformación forma parte del relato expositivo. Parte del material de demolición se recicla como pavimento de los patios de la memoria.

Participación
Ventanas de obra abiertas al público, visitas guiadas durante la construcción y documentación audiovisual en abierto. Se busca que la ciudadanía, las asociaciones de víctimas y los investigadores construyan el contenido junto al equipo proyectista.

Ez ezabatu/eraldatu
Eraikina aztarna historiko gisa mantentzen da, eta monumentuaren arkitektura bera da erakusketaren balabide nagusia. Monumentuaren arkitektura irakurri eta analisi kritiko kolektiboaren menpe jarri behar den dokumentu historikoa da. Monumentuaren elementu zentrala eraisten da: kriptak eta bertan dauden hilobiak. Molaren hilobia bera suntsitzen da, eta tumulu bat sortzen da haren gorpuzkiekin, sinbolikoki ezabatuz.

Kontraste materiala
Elementu berri guztiak jatorrizko eraikinaren egitura-osotasuna arriskuan jartzen ez duten egitura independenteak dira. Altzairua, beira, sarea eta ehunak hariaren eta hormigoiaren gainean. Arintasuna pisutasunaren gainean.

Bizitza istorioak
Narrazioa banakakotik eta pertsonaletik eraikitzen da. Benetako pertsonak, izenak, argazkiak, testigantzak. Ez estatistikak: bizitzak. Irakasleak, langileak, presoak, errepresio ekonomikoaren biktimak, isilarazitako emakumeak.

Ekidistantziarik ez
Biktimak eta egileak modu ezberdinean aurkezten dira: tipografia, tonu, irudi eta kolore desberdinak kategoría bakoitzerako. Historia ez da neutrala. Museoa ere ezin da izan. Baliokidetasun taltsua sailhestuko da.

Eraikuntza irekita, prozesua
Eraispén bakoitza fotogrametría, droneak eta puntu-hodeiak erabiliz dokumentatzen da. Eraldaketa-prozesua erakusketaren kontakizunaren parte da. Eraispén-materialaren zati bat bizikizatzen da memoriaren patioetarako zoladura gisa.

Parte-hartzea
Eraikuntza leito irekiak publikoarentzat, eraikuntzan zehar bisita gidatuak eta ikus-entzunezko dokumentazio irekia. Helburua herritarek, biktimen elkarteek eta ikertzaileek edukia diseinu taldearekin batera eraikitzea da.

Edificio actual. Derribos y desactivación.

- Derribo de las escalinatas de sumisión elevadas sobre la plaza
- Eliminación de las arquerías que aíslan el edificio del tejido urbano
- Eliminación de los elementos de simbología según la Ley de Memoria
- Eliminación de los temples

Egungo eraikina. Eraustea eta desaktibazioa.




- Plazara begira dauden eskailera atxatuén eraispena
- Eraikina hiri-ehunetik isolatzen duten arkupeak kentzea
- Elementu sinbolikoak kentzea Memoria Historikoaren Legearen arabera
- Pabiloiak kentzea

Después. Espacio público democrático.

- Nuevo acceso a cota cero, sin escalones ni barreras
- Planta antigua cripta conectada a la plaza
- Espacio permeable, nuevas fachadas transparentes a plaza
- Corredor ciclable y peatonal hacia Lezkairu
- Espacio recuperado para la ciudad: fuente lúdica, juegos infantiles, áreas de descanso
- Accesible, inclusivo y seguro

Ondoren. Espazio publiko demokratiko bat.

- Sarbide mailakatu berria, eskailerarik edo hesirik gabe
- Plazara konektatutako kriptak zahararen zorua
- Espazio iragazkorra, plazara begira dauden fatxada garden berriak
- Lezkairurantz bizikleta eta oinezkoentzako korridorea
- Hinarirentzat berreskuratutako espazioa: iturri interaktiboa, haurrentzako jolas-eremua, atsedenelekuak
- Irisgarria, inklusiboa eta segurua

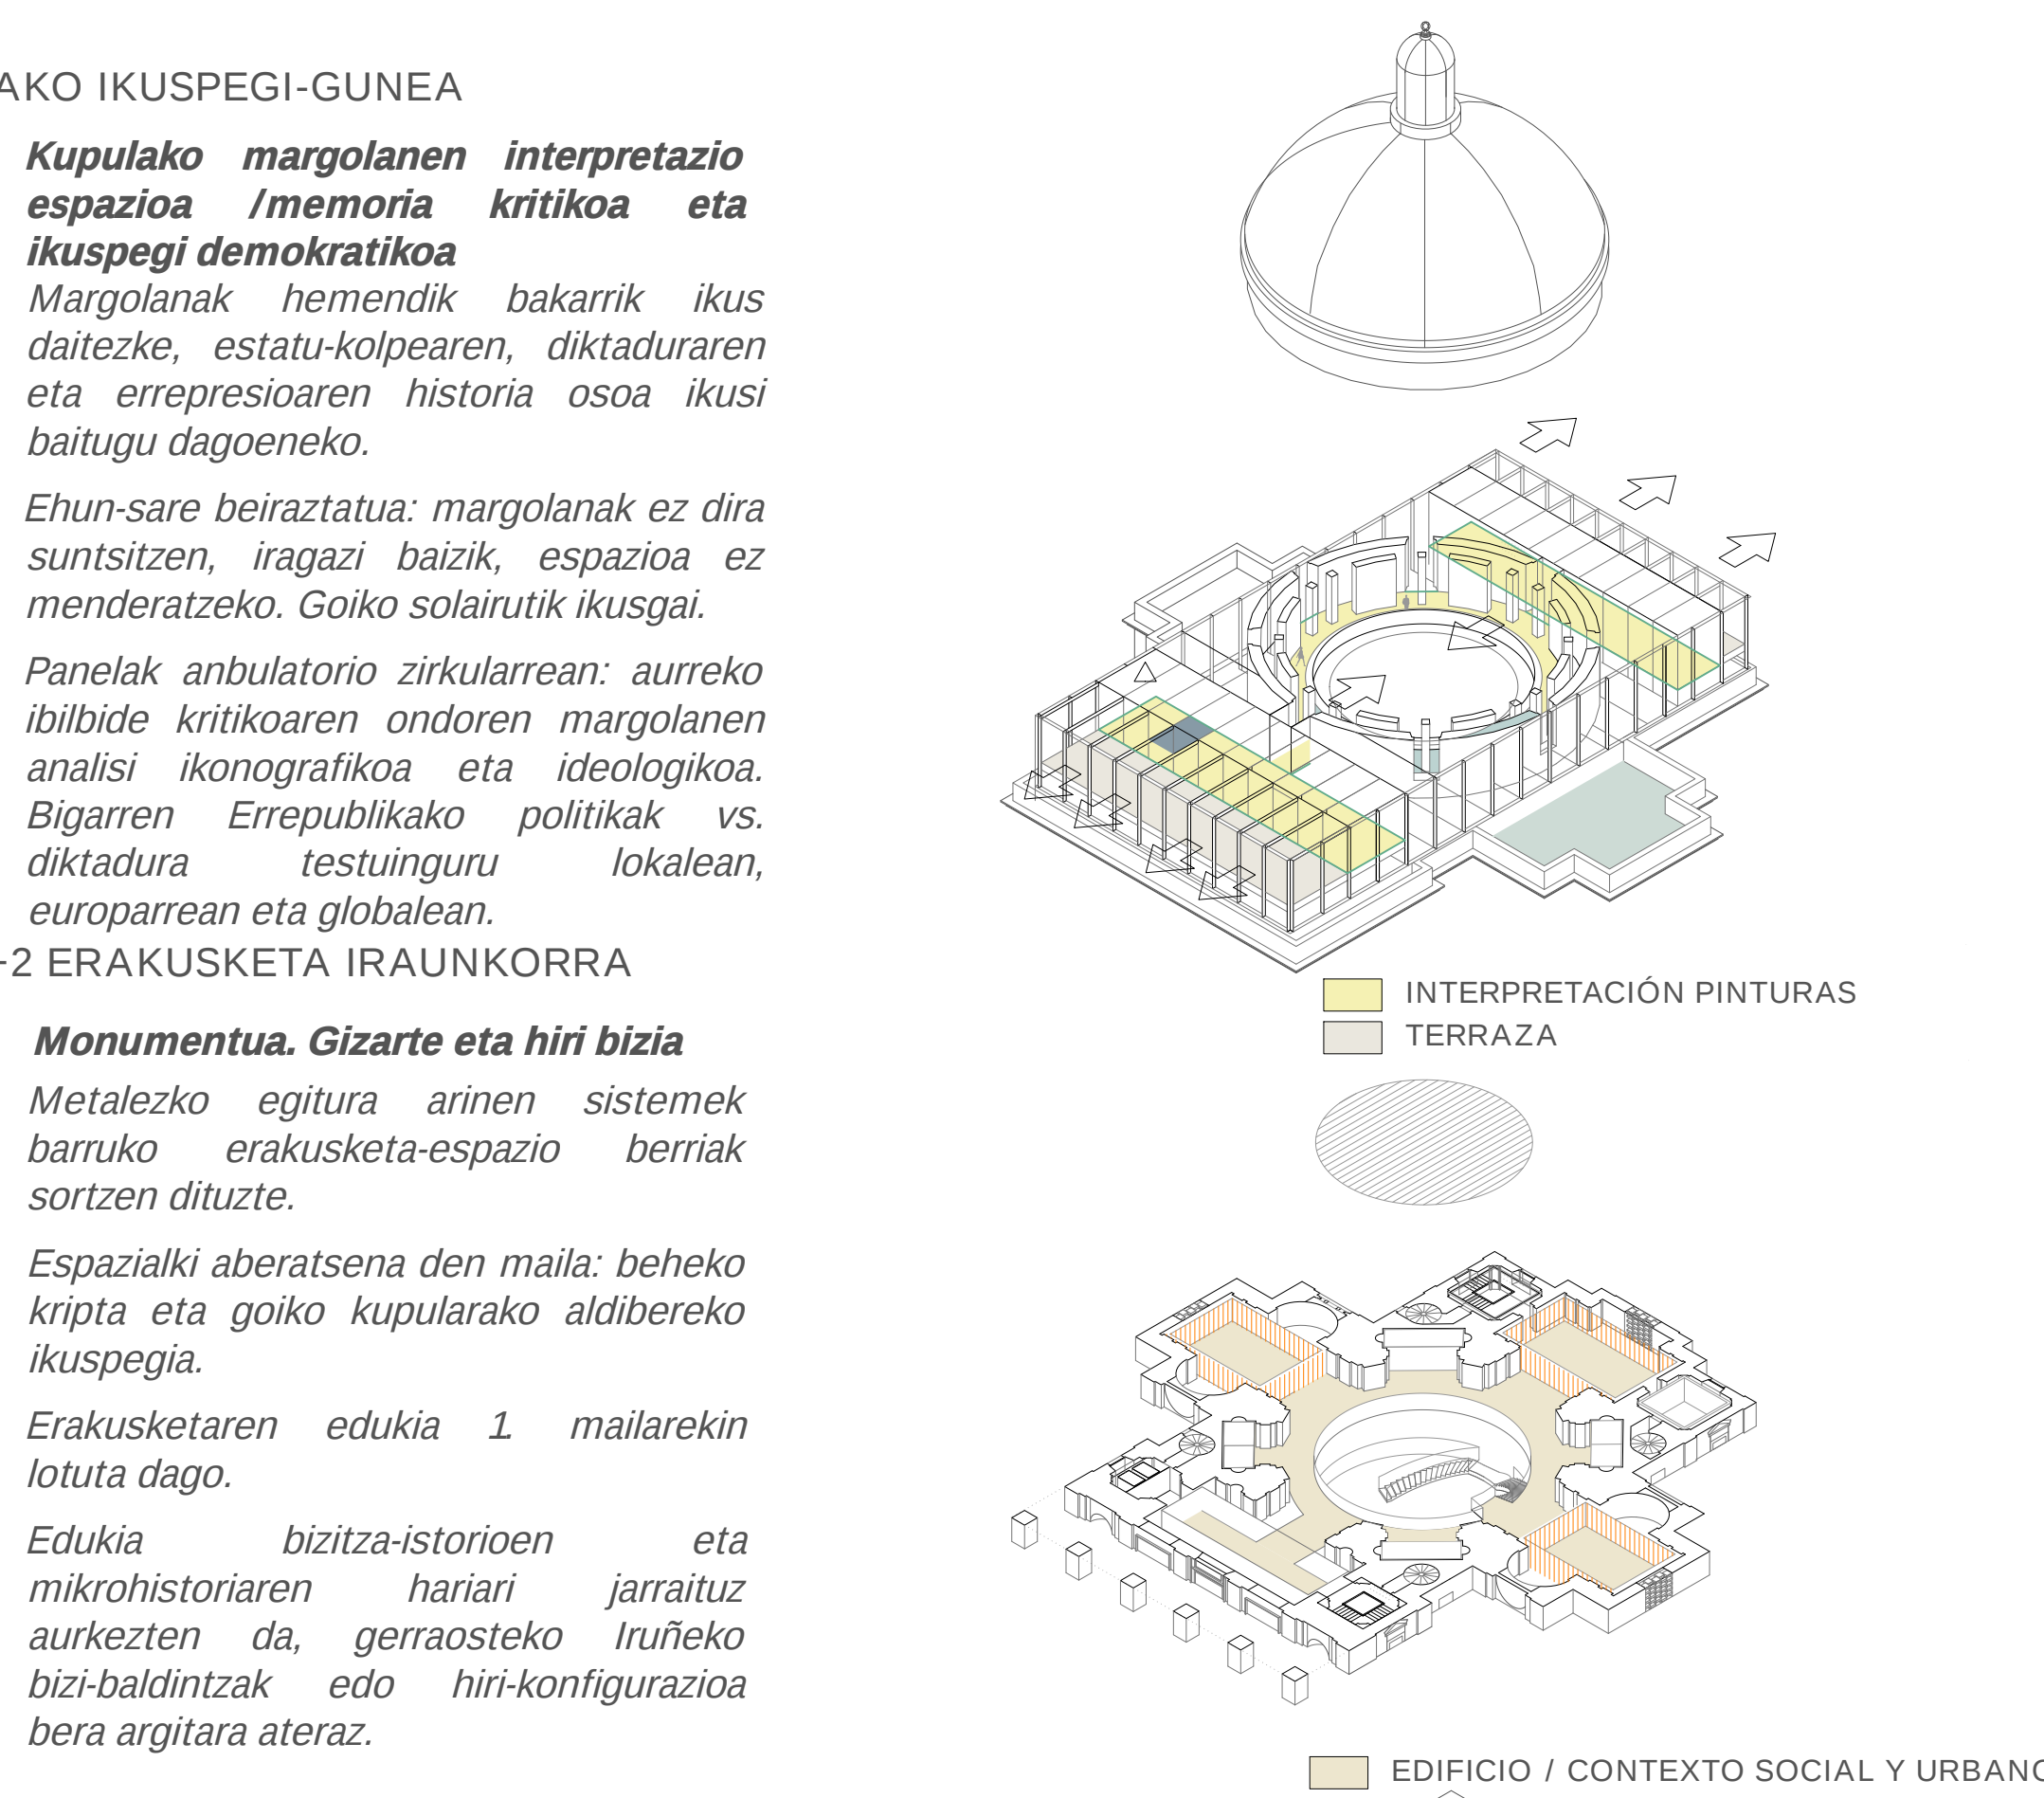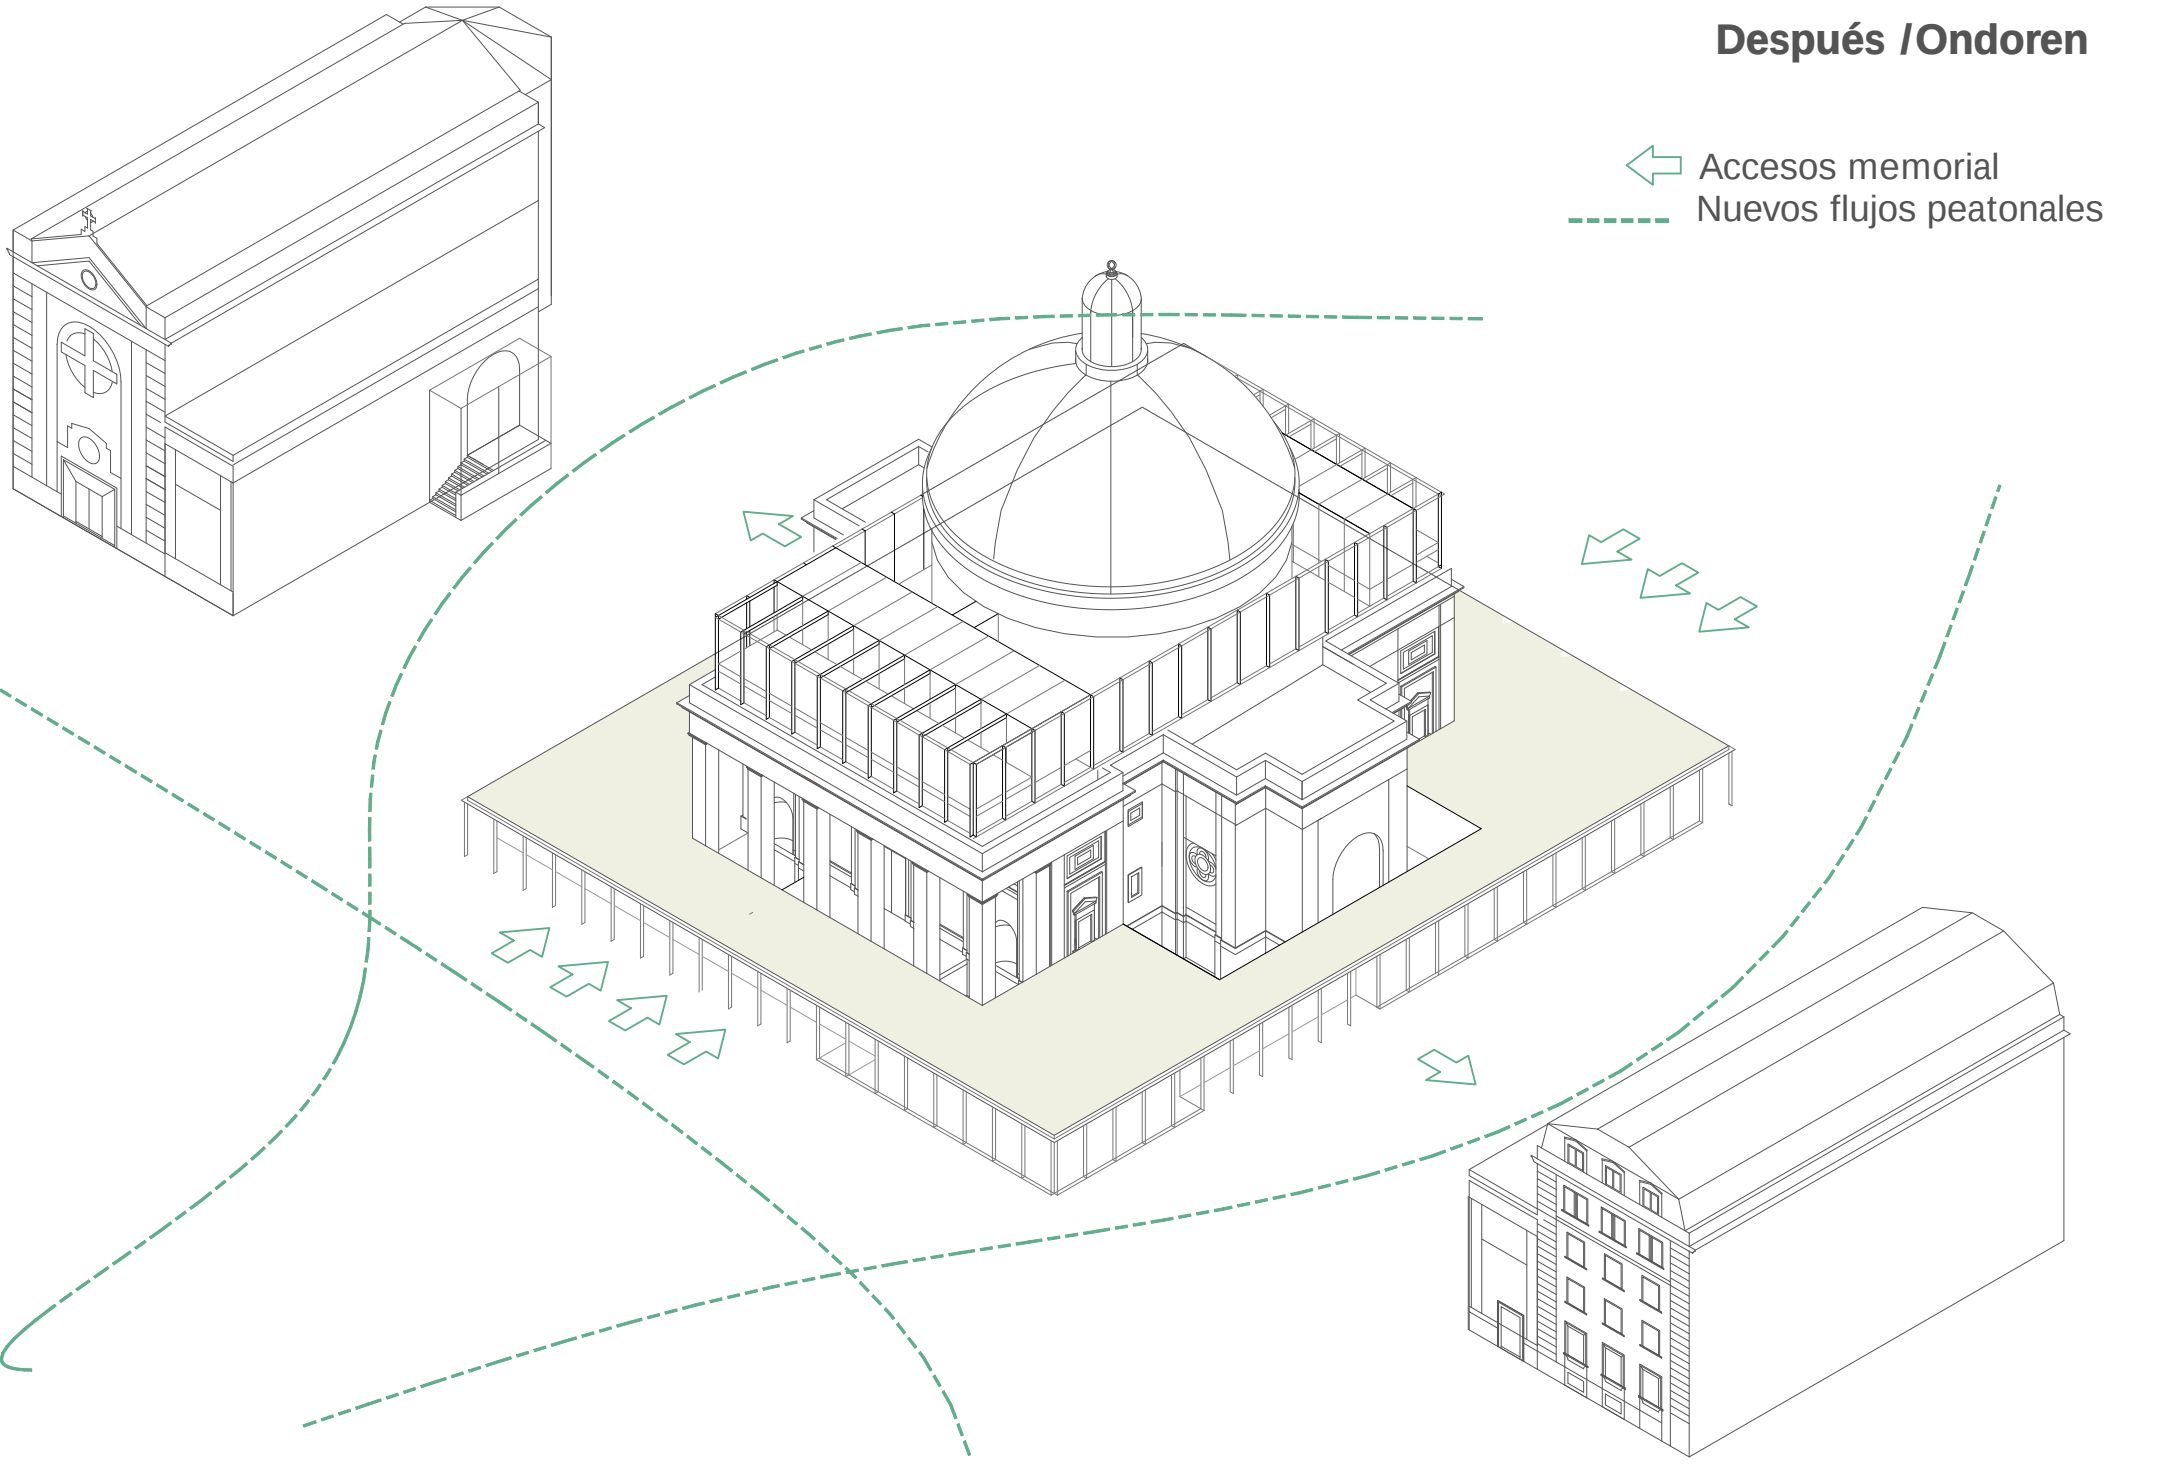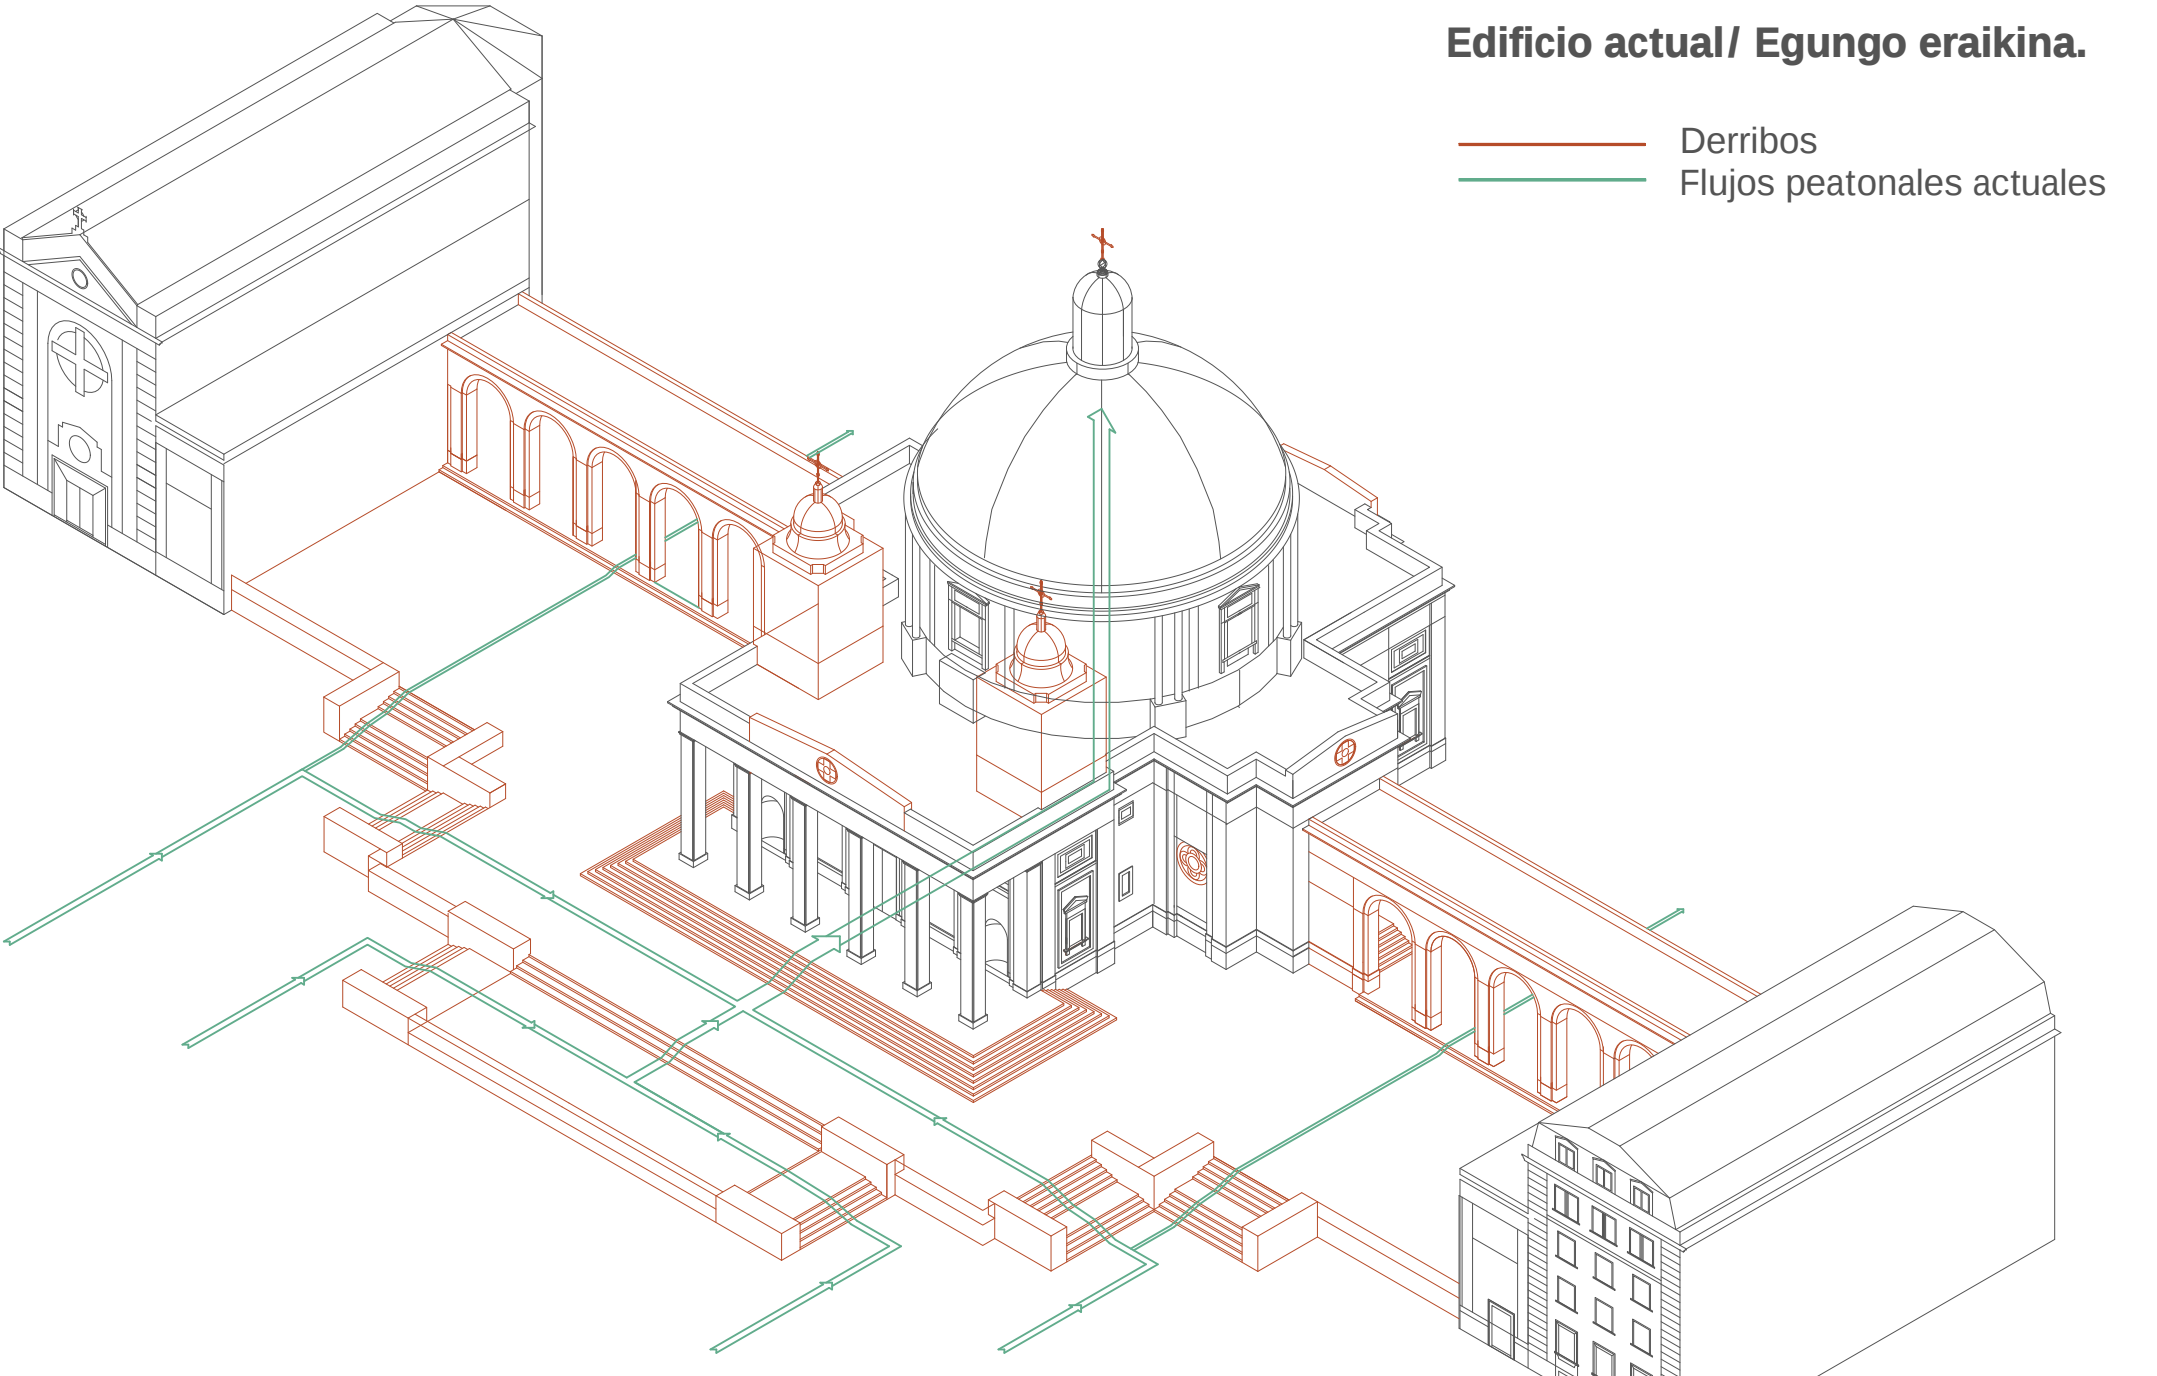

NIVEL +2 EXPO PERMANENTE/ MAILA +2 ERAKUSKETA IRAUNKORRA

Monumento. Contexto social y urbano

Sistemas ligeros de estructura metálica generan nuevos espacios expositivos en el interior.

El nivel más rico espacialmente: vista simultánea hacia la cripta inferior y hacia la cúpula superior.

Se enlazan los contenidos expositivos con el nivel 1.

Se plantean contenidos siguiendo el hilo de las historias de vida y la microhistoria acercando las condiciones de vida de la Pamplona de Posguerra o la propia configuración urbana.

Monumentua. Gizarte eta hiri bizia

Metalezko egitura arinen sistemek baruko erakusketa-espazio berriak sortzen dituzte.

Espazialki aberatsena den maila: beheko kriptak eta goiko kupularako aldebeko ikuspegia.

Erakusketaren edukia 1. mailarekin lotuta dago.

Edukia bizitza-istorioen eta mikrohistoriaren hariari jarraituz aurkezten da, gerraosteko iruñeko bizi-baldintzak edo hiri-konfigurazioa bera argitara ateraz.

NIVEL 0. CRIPTA.VÍCTIMAS-PERPETRADORES/ 0. MAILA. KRIPTA. BIKTIMAK-EGILEAK

Espacios expositivos, historias de vida. Espacios Auxiliares/Actividades

Acceso desde la cota cero de la calle, sin escalinatas ni ritual de ascensión. Desaparecen las tumbas: el núcleo simbólico del régimen se convierte en umbral del conocimiento crítico. Proyección vertical y realidad aumentada sobre víctimas y perpetradores. Sala de conferencias, aulas didácticas, biblioteca, archivo y salas para exposiciones temporales accesibles desde la plaza. Entre el nuevo edificio y el monumento se crean los « Patios de la memoria » : los antiguos cimientos nos muestran paneles con historias de vida de las víctimas.

Erakusketa-espazioak, bizitza-istorioak. Espazio osagarriak/Jarduerak

Kale mailatik sarbidea, eskailerarik edo igoera erritualik gabe. Hilobiak desagertzen dira: eragimenaren muin sinbolikoa ulermen kritikoaren atalase bihurtzen da. Biktimei eta egilei buruzko proiektio bertikala eta errealtate areagotua. Bilzar aretoa, ikasgelak, liburutegia, artxiboa eta aldi baterako erakusketetarako gelak, plazatik eskuragarri. Eraikin berriaren eta monumentuaren artean, "Oroimenaren Patioak" sortzen dira: zimendu zaharrek biktimen bizitza istorioekin panelak erakusten dituzte.

