




LEYENDA

- LÍMITES MUNICIPALES ACTUALES
- - - NUEVOS LÍMITES MUNICIPALES
- UNIDAD BÁSICA
- PARCELAS
- EDIFICACIONES
- ZONAS VERDES
- RESERVA DE SUELO
- SISTEMA GENERAL FERROVIARIO ACTUAL (SGFA)
- SISTEMA GENERAL FERROVIARIO 2025 (OPCIÓN 3B)
- - - ZONA DE DOMINIO PÚBLICO
- ZONA DE PROTECCIÓN
- - - LÍMITE DE EDIFICACIÓN

DEPARTAMENTO DE COHESIÓN TERRITORIAL DEL GOBIERNO DE NAVARRA
Director del Contrato: José Francisco López García,
Director del Servicio de Estudios y Proyectos
(D.G. de Obras Públicas e Infraestructuras).
Coordinador: Juan López Asensio, Arquitecto.

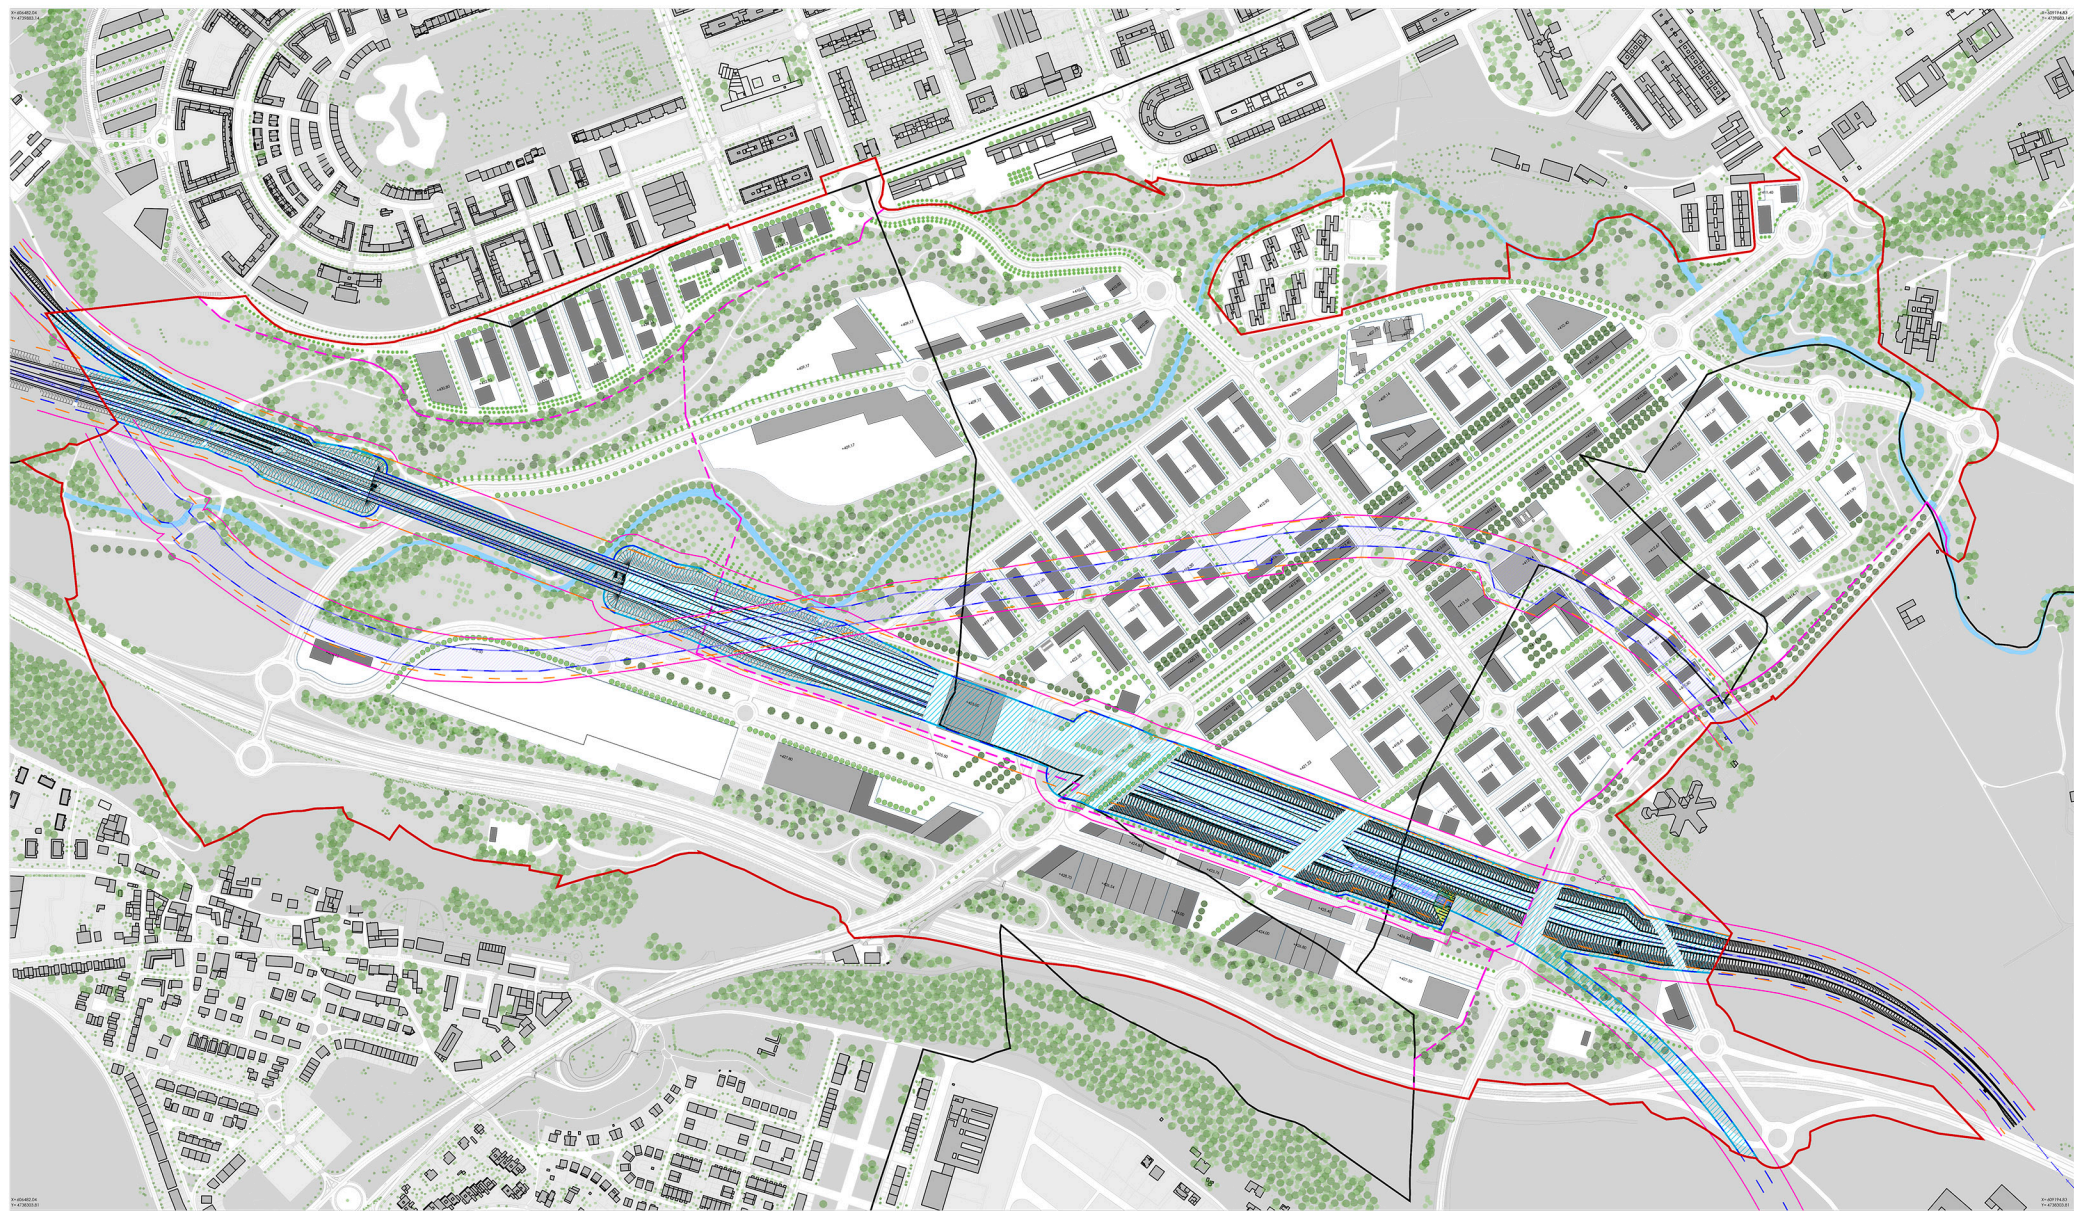

plano
ordenación general
propuesta

código
P01

revisión
R06

fecha 20.05.2026

proyecto
redelimitación de términos
municipales

promotor
gobierno de navarra
departamento de cohesión territorial

autor y coordinador del equipo
redactor

