

PLANTA
ESCALA 1/1.000

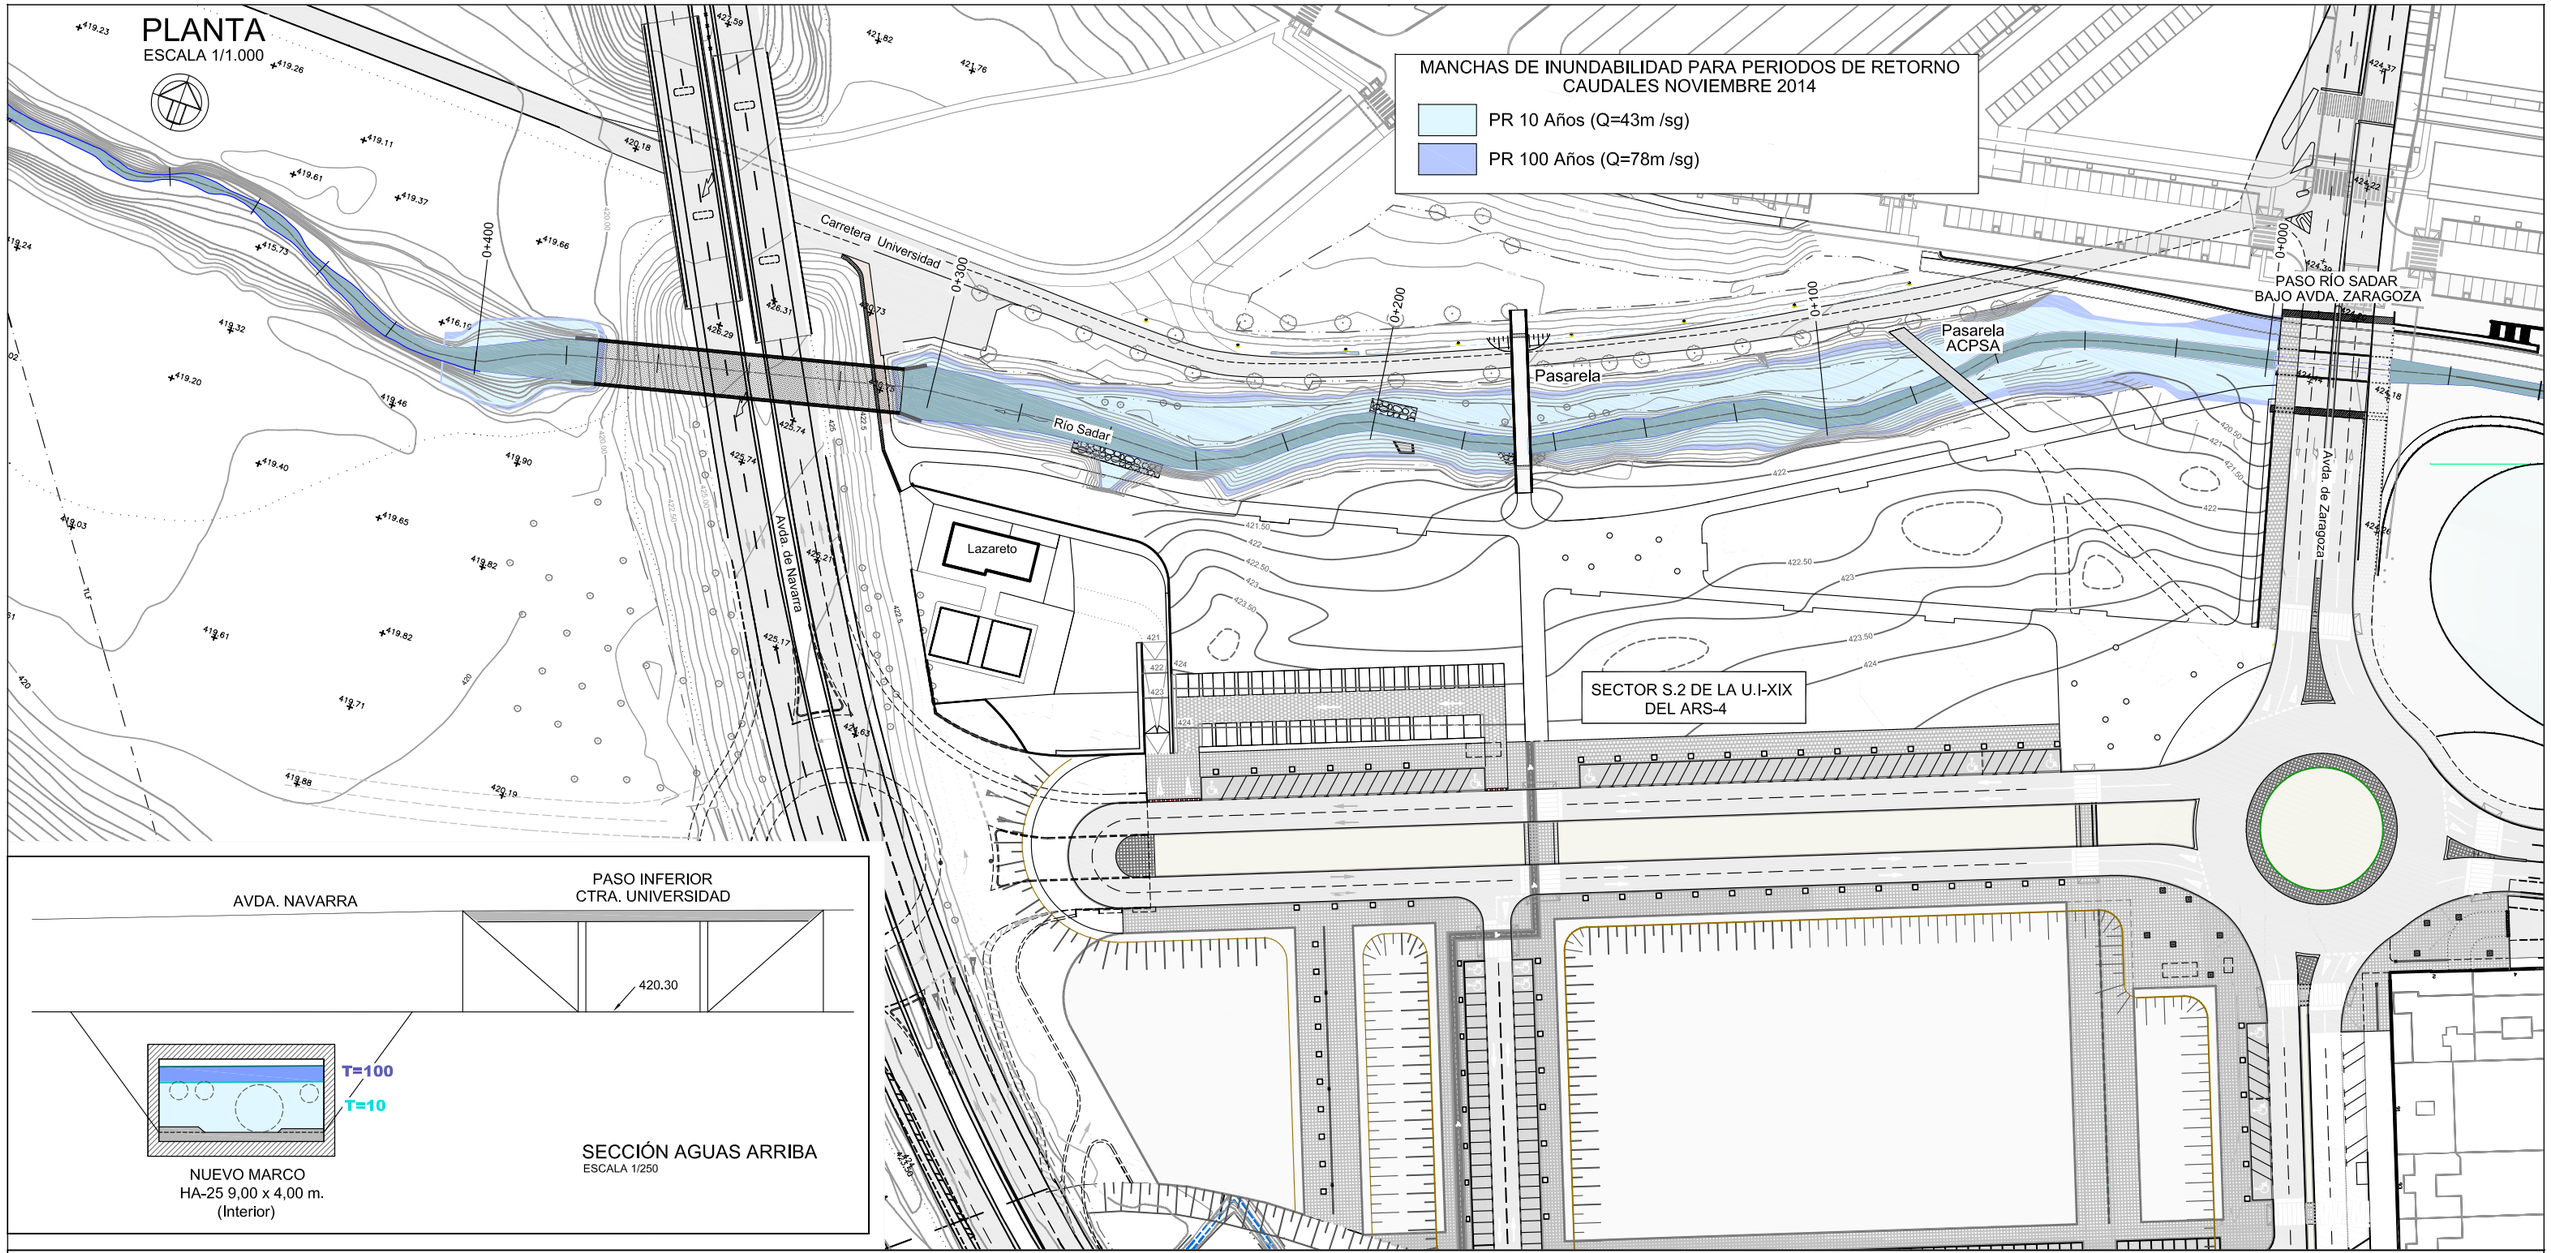

SECCIÓN AGUAS ARRIBA
ESCALA 1/250

PERFIL RÍO SADAR
ESCALA HORIZONTAL 1/1.000
ESCALA VERTICAL 1/200

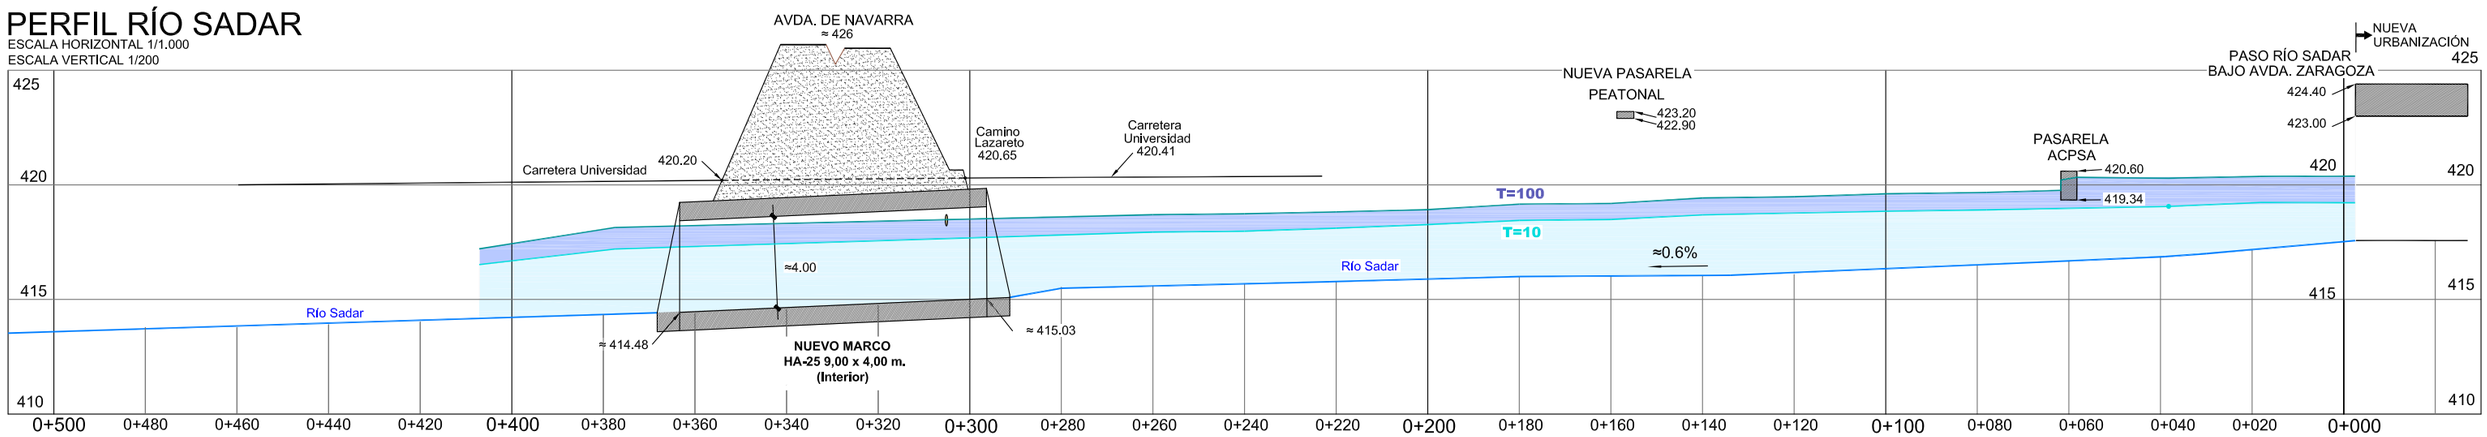

Ayuntamiento de Pamplona Iruñeko Udala — Gerencia de Urbanismo	EMPRESA CONSULTORA sertecna Proyectos, Estudios y Servicios Técnicos de Navarra, S.A.	LOS AUTORES DEL PROYECTO Santiago Saínz de los Terreros Goñi, Ing. Caminos, CC. y PP. — Ignacio Saínz de los Terreros Bustos, Ing. Caminos, CC. y PP.	PROYECTO DE CONSTRUCCIÓN: MEJORA HIDRÁULICA DEL RÍO SADAR A SU PASO BAJO LA AV. DE NAVARRA)	ESCALAS DIN A3: 1/1.000 Gráfica: 0 5 10 m	DESIGNACION DEL PLANO: CRUCE RÍO SADAR PROPUESTA FTURA	NOMBRE FICHERO: 07 Propuesta FECHA DICIEMBRE 2018	PLANO 7 HOJA 1 DE 1