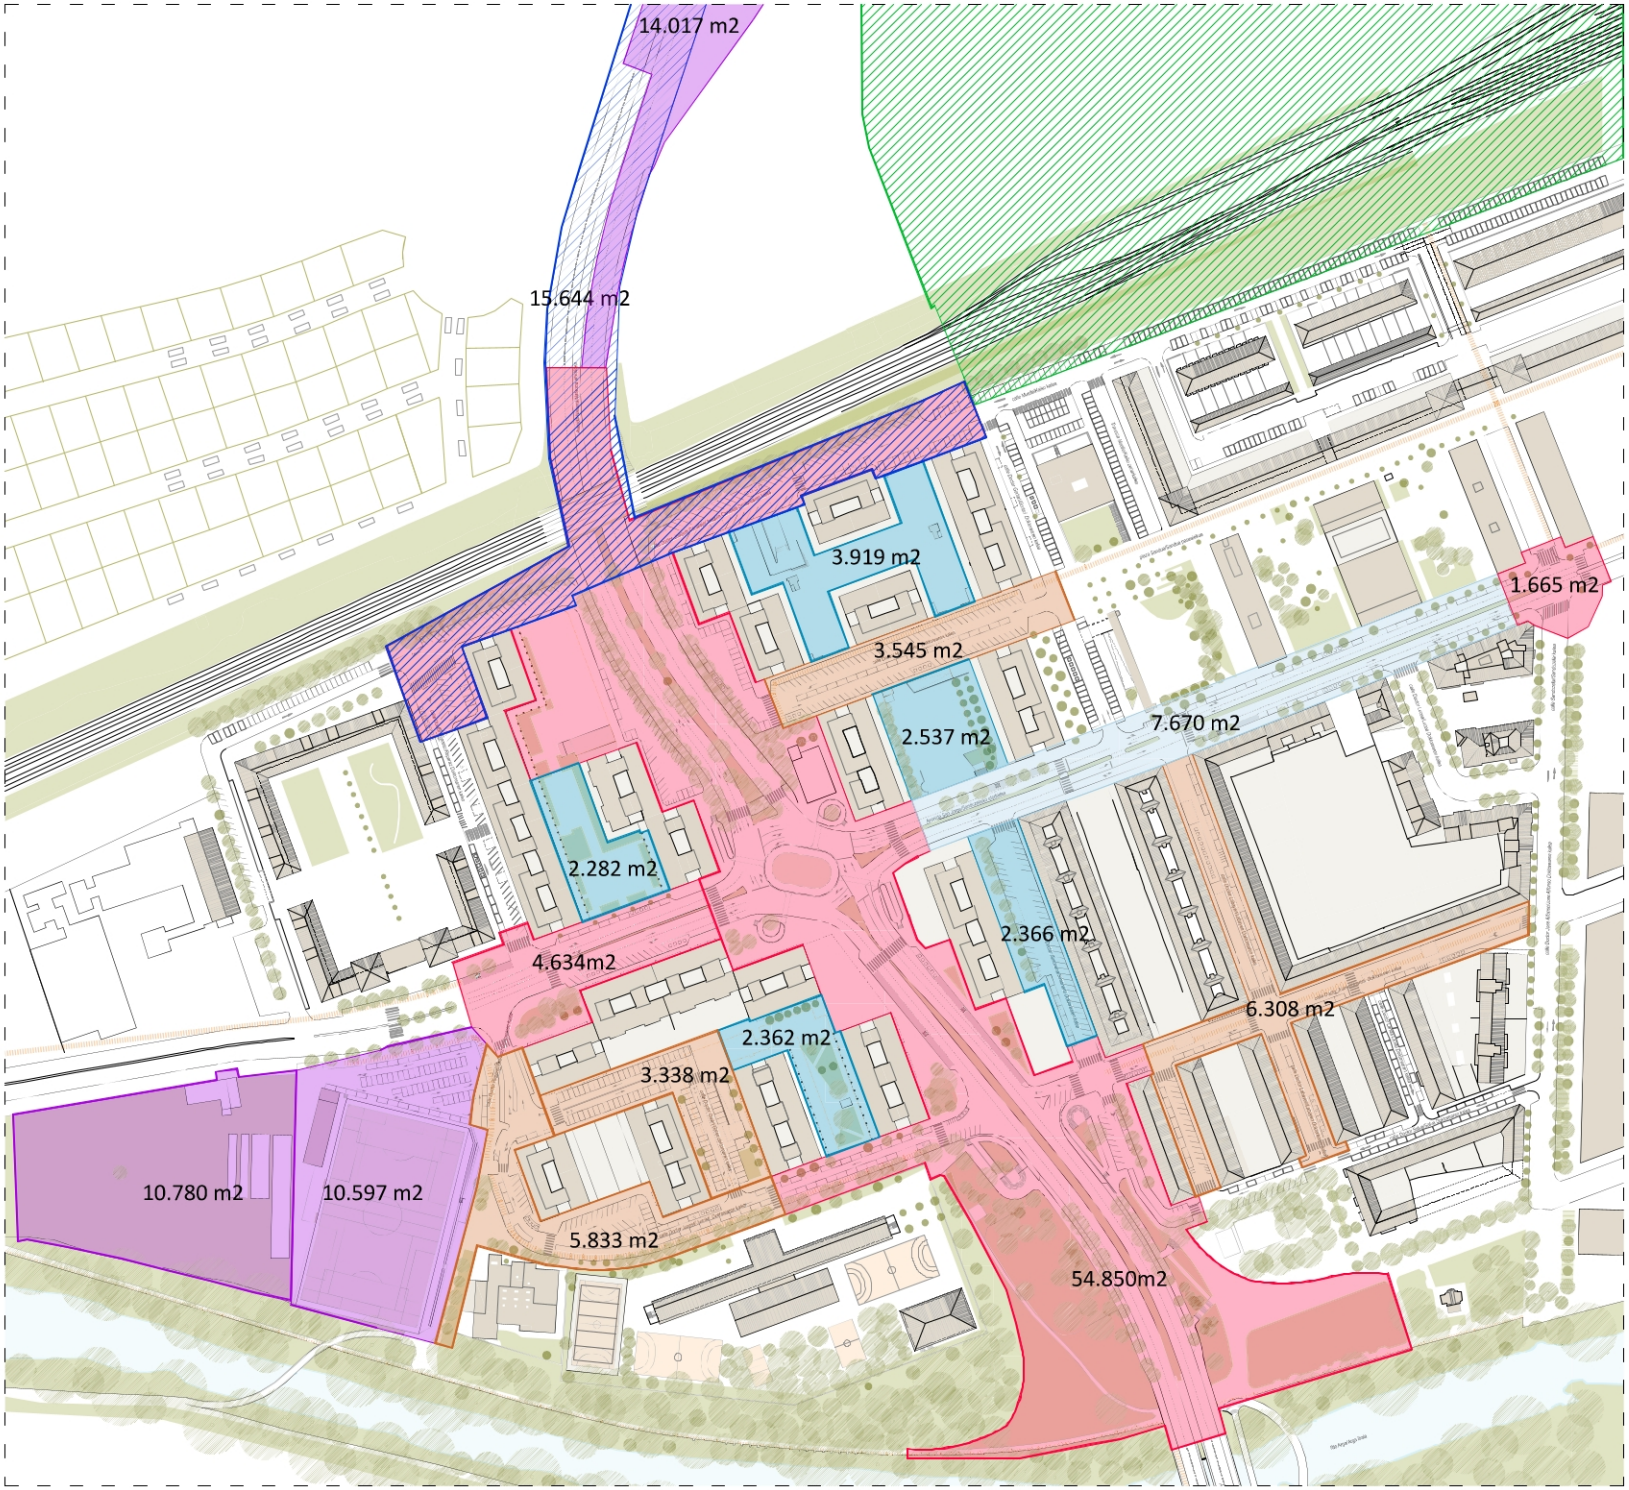


ACTUACIONES ANTERIORES MPSIS TREN		
	FASE I: SOTERRAMIENTO AVENIDA NAVARRA	61.149 m²
	FASE II: ACTUACIONES INDEPENDIENTES F1	96.262 m²
	FASE III: ACTUACIONES CONECTIVIDAD F1	19.024 m²
	FASE IV: ACTUACIONES INTERIORES	13.466 m²
	FASE V: AVENIDA SAN JORGE ESTE	7.670 m²
ACTUACIONES POSTERIORES MPSIS TREN		
	FASE VI: ACTUACION CALLE MUELLE	15.644 m²
	FASE VII: ADAPTACION F1 AL MPSIS TREN	- m²

Ayuntamiento de Pamplona Iruñeko Udala

Gerencia de Urbanismo

OFS architects

sertecna Proyectos, Estudios y Servicios Técnicos de Navarra, S.L.

EL AUTOR DEL PROYECTO

PROYECTO DE CONSTRUCCION:
PROYECTO DE TRANSFORMACION DEL BARRIO DE SAN JORGE, PAMPLONA, NAVARRA

ESCALA DIN A3: 1:2500
DIN A1: 1:1250
Gráfica:

DESIGNACION DEL PLANO

PLANTA GENERAL FASES

NOMBRE FICHERO: PLANO 00

FECHA SEPTIEMBRE 2026 HOJA 1 DE 1