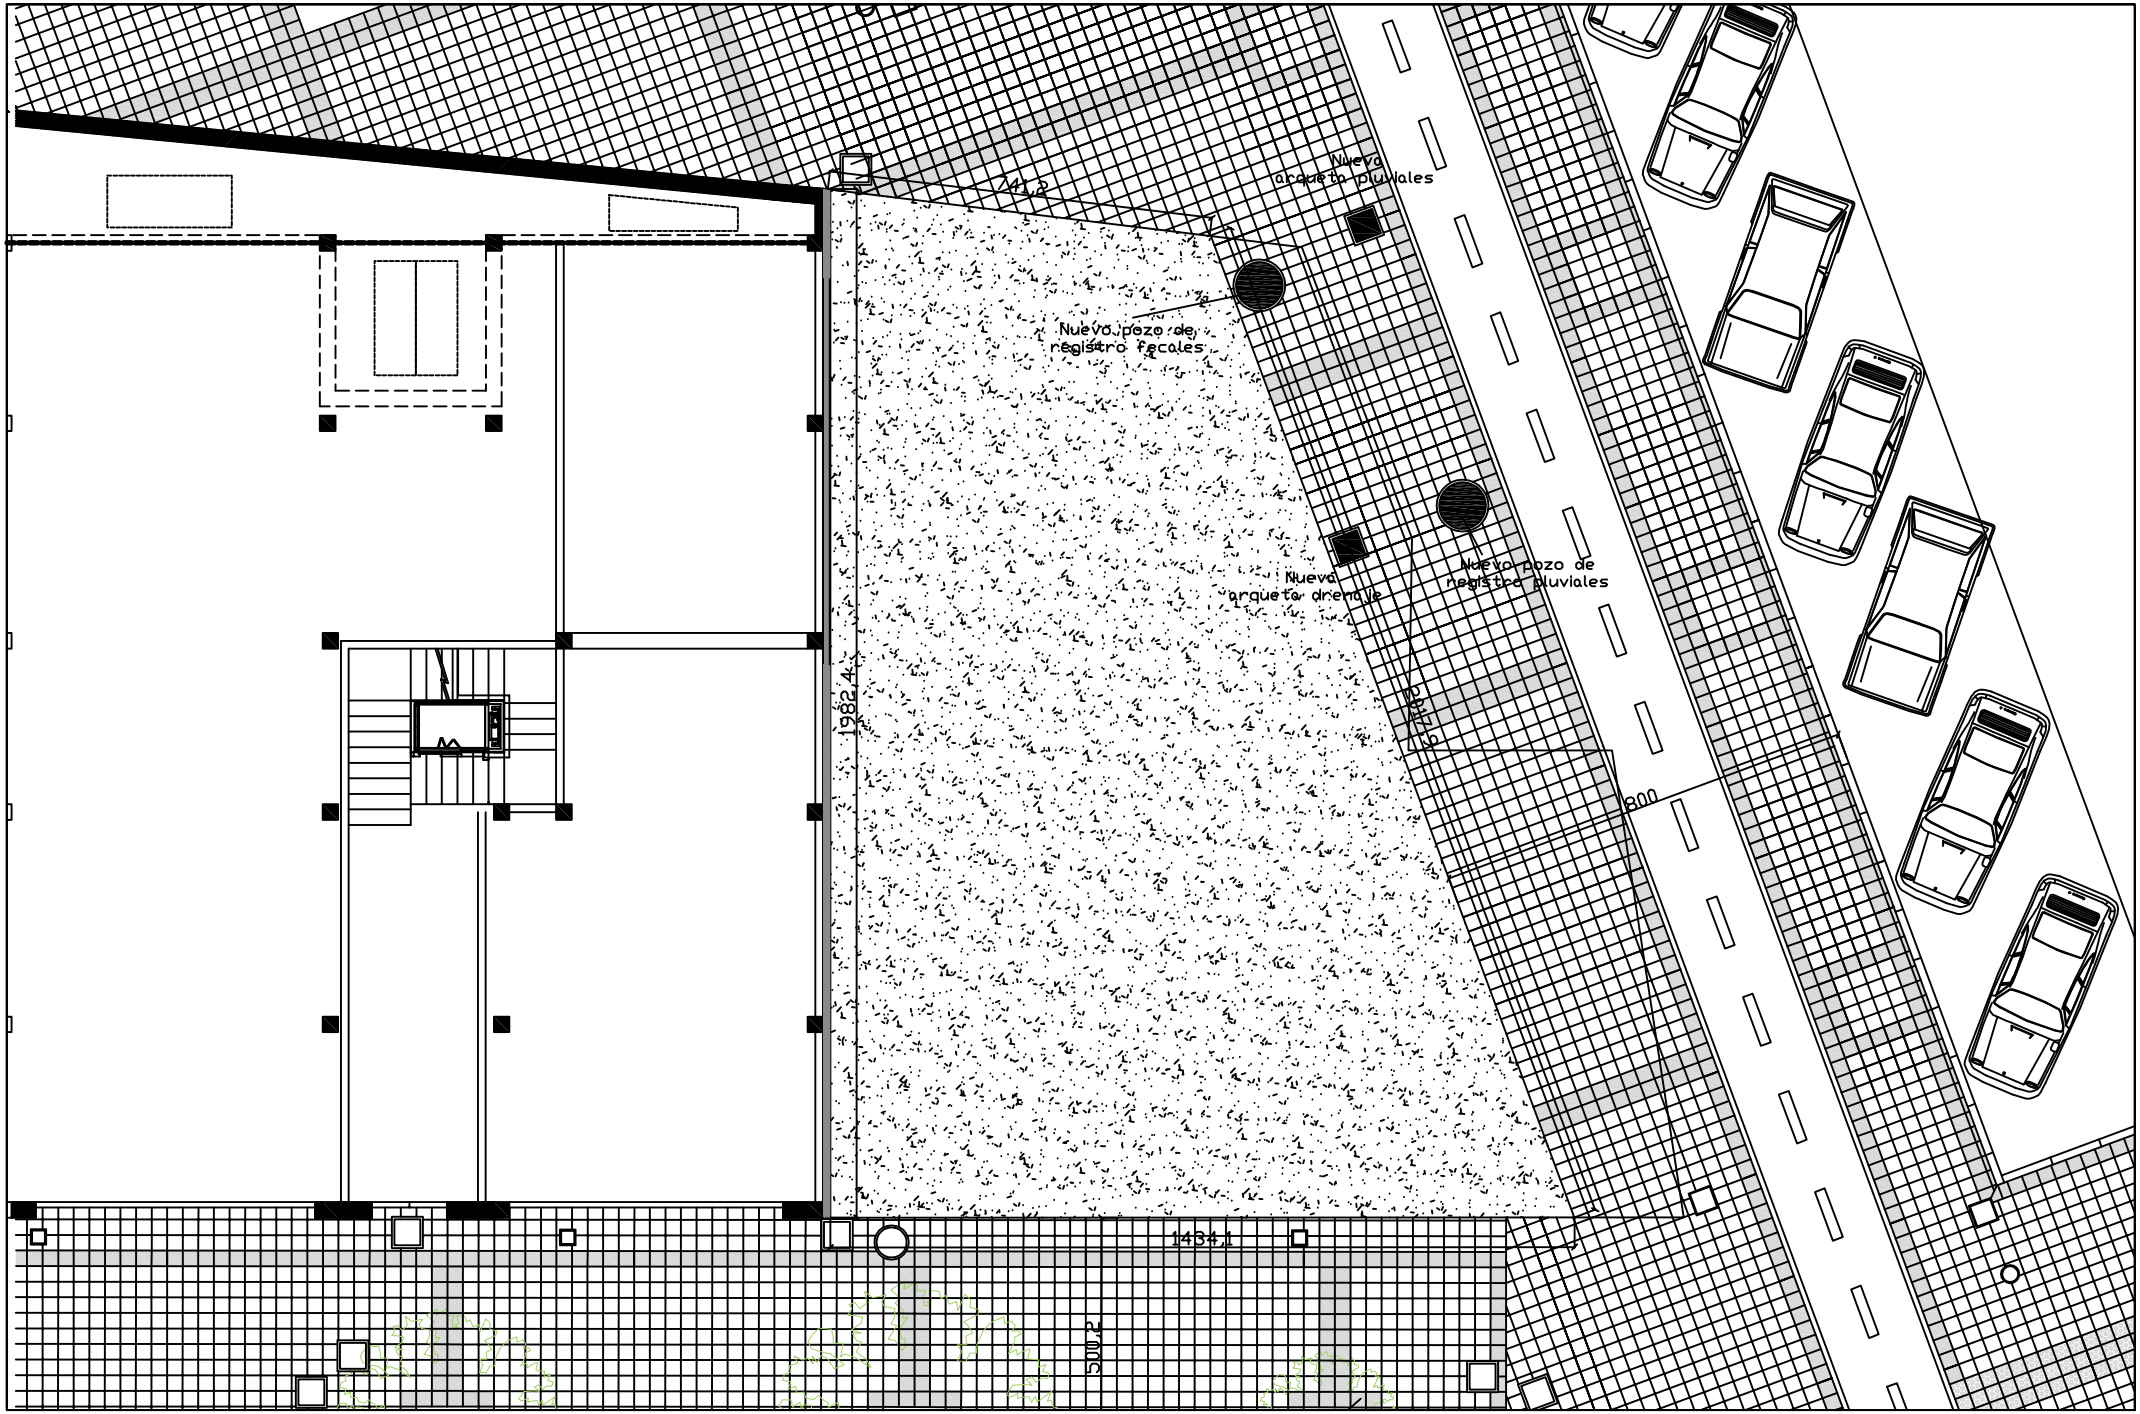

Nº PLANO	PLANO	PROYECTO DE URBANIZACIÓN	ESCALA:			
P.1	Urbanización Planta baja	C/ FERROCARRIL Nº2 Y URBANIZACIÓN DE LA UNIDAD C-2 DE BUZTINTXURI	1/100	Mikel Gesta	Juan Arreche	Ignacio Ruiz Mendaza
			FECHA: Octubre 2018			