



 ZONA DE ACTUACIÓN

SALAS DE EXPOSICIÓN Y USOS MÚLTIPLES EN PARQUE TEMATICO DEL FERROCARRIL
ANTEPROYECTO MAYO 2018




Situación


Propiedad: AYUNTAMIENTO DE PAMPLONA
Arquitecto: SERVICIOS TÉCNICOS MUNICIPALES
Arquitectos técnicos: SERVICIOS TÉCNICOS MUNICIPALES



01




E: A3 - 1/400

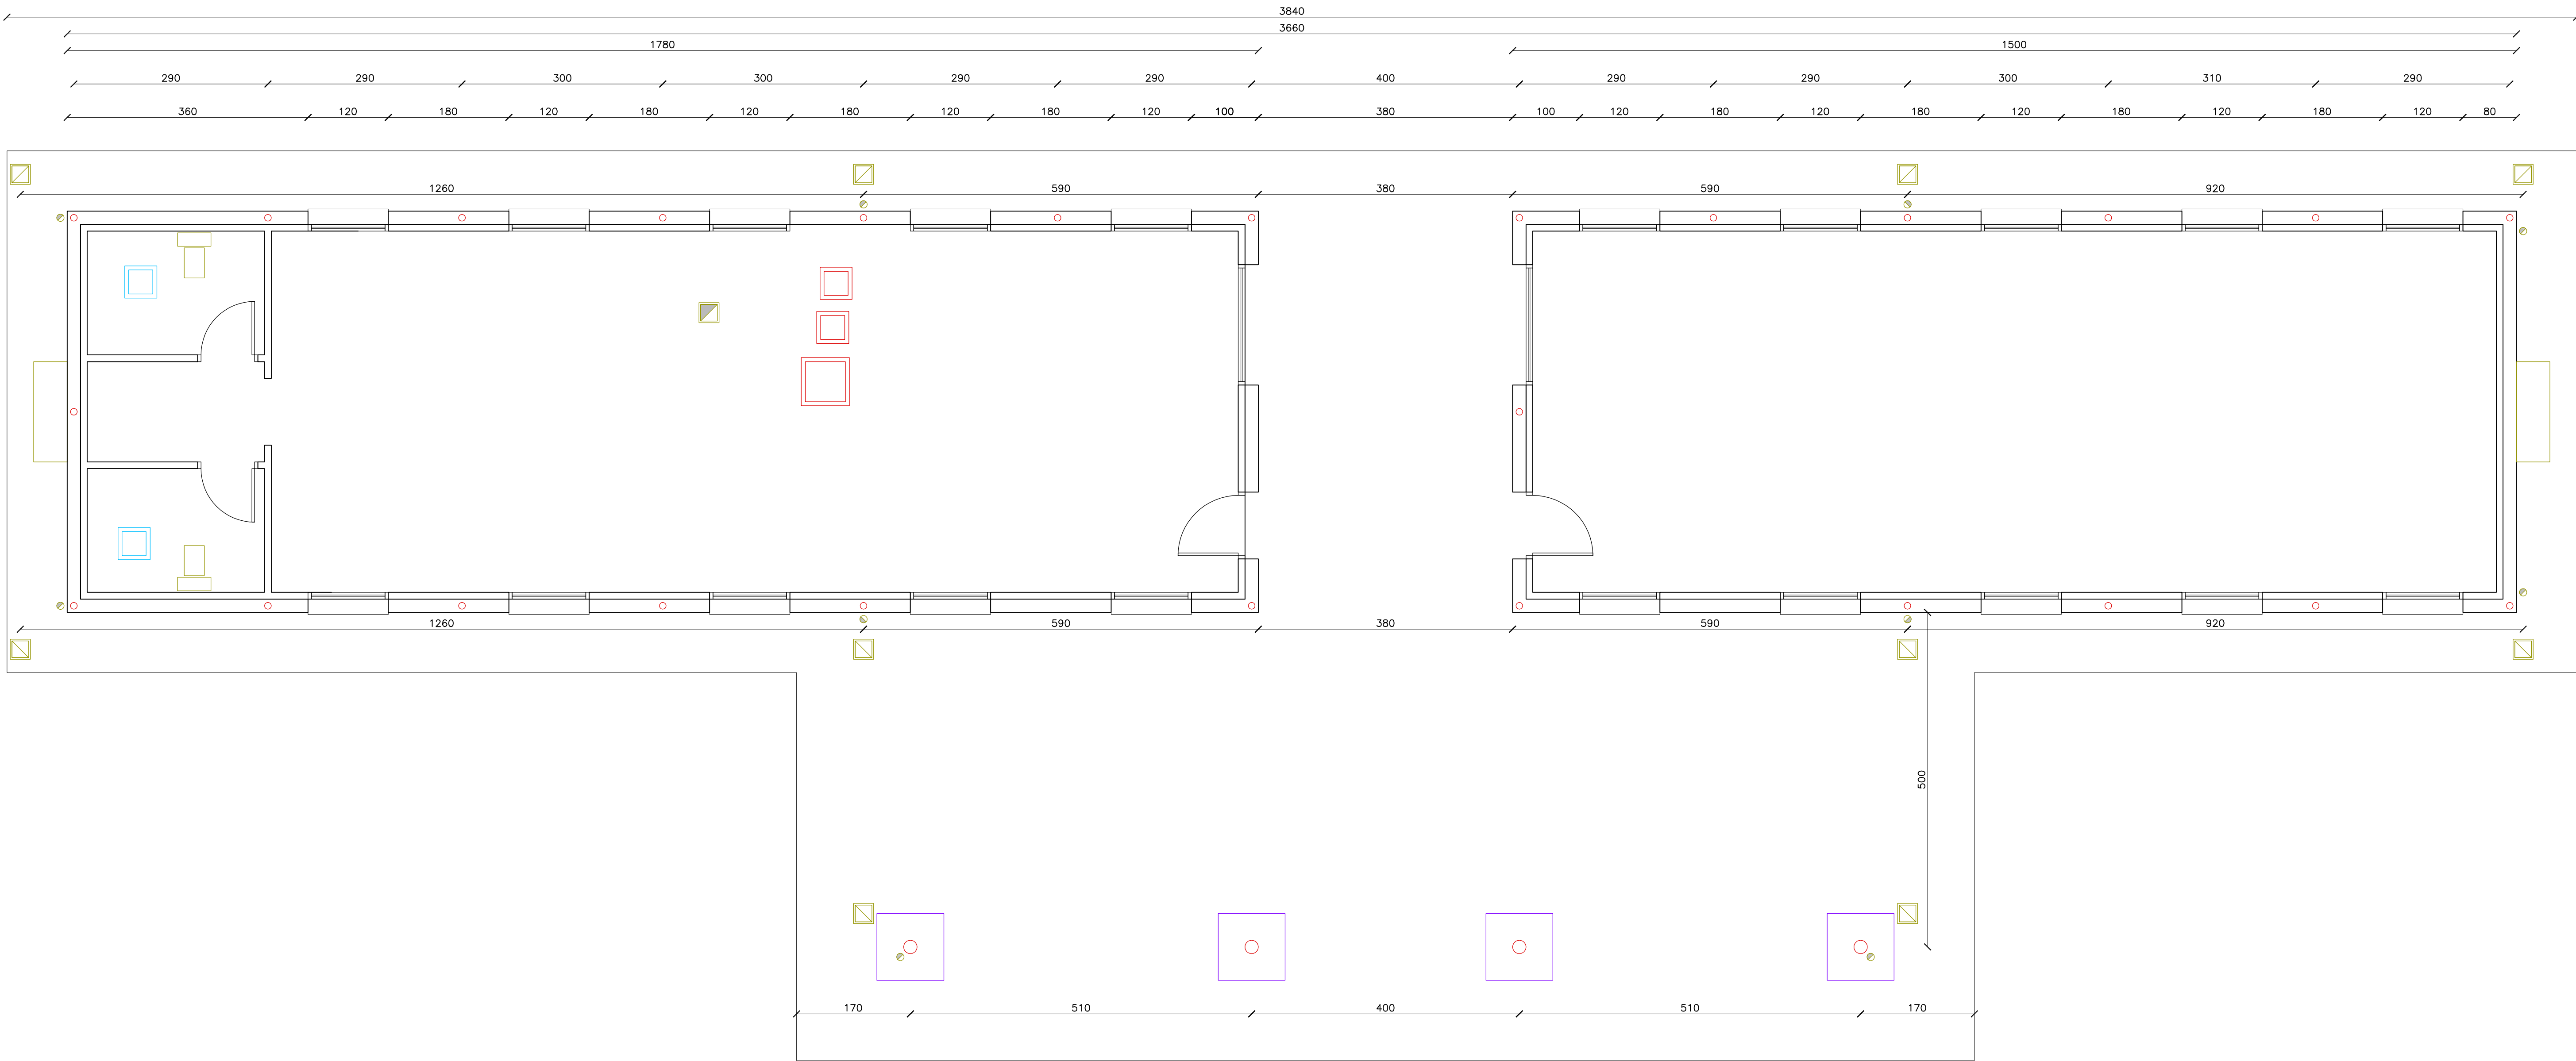

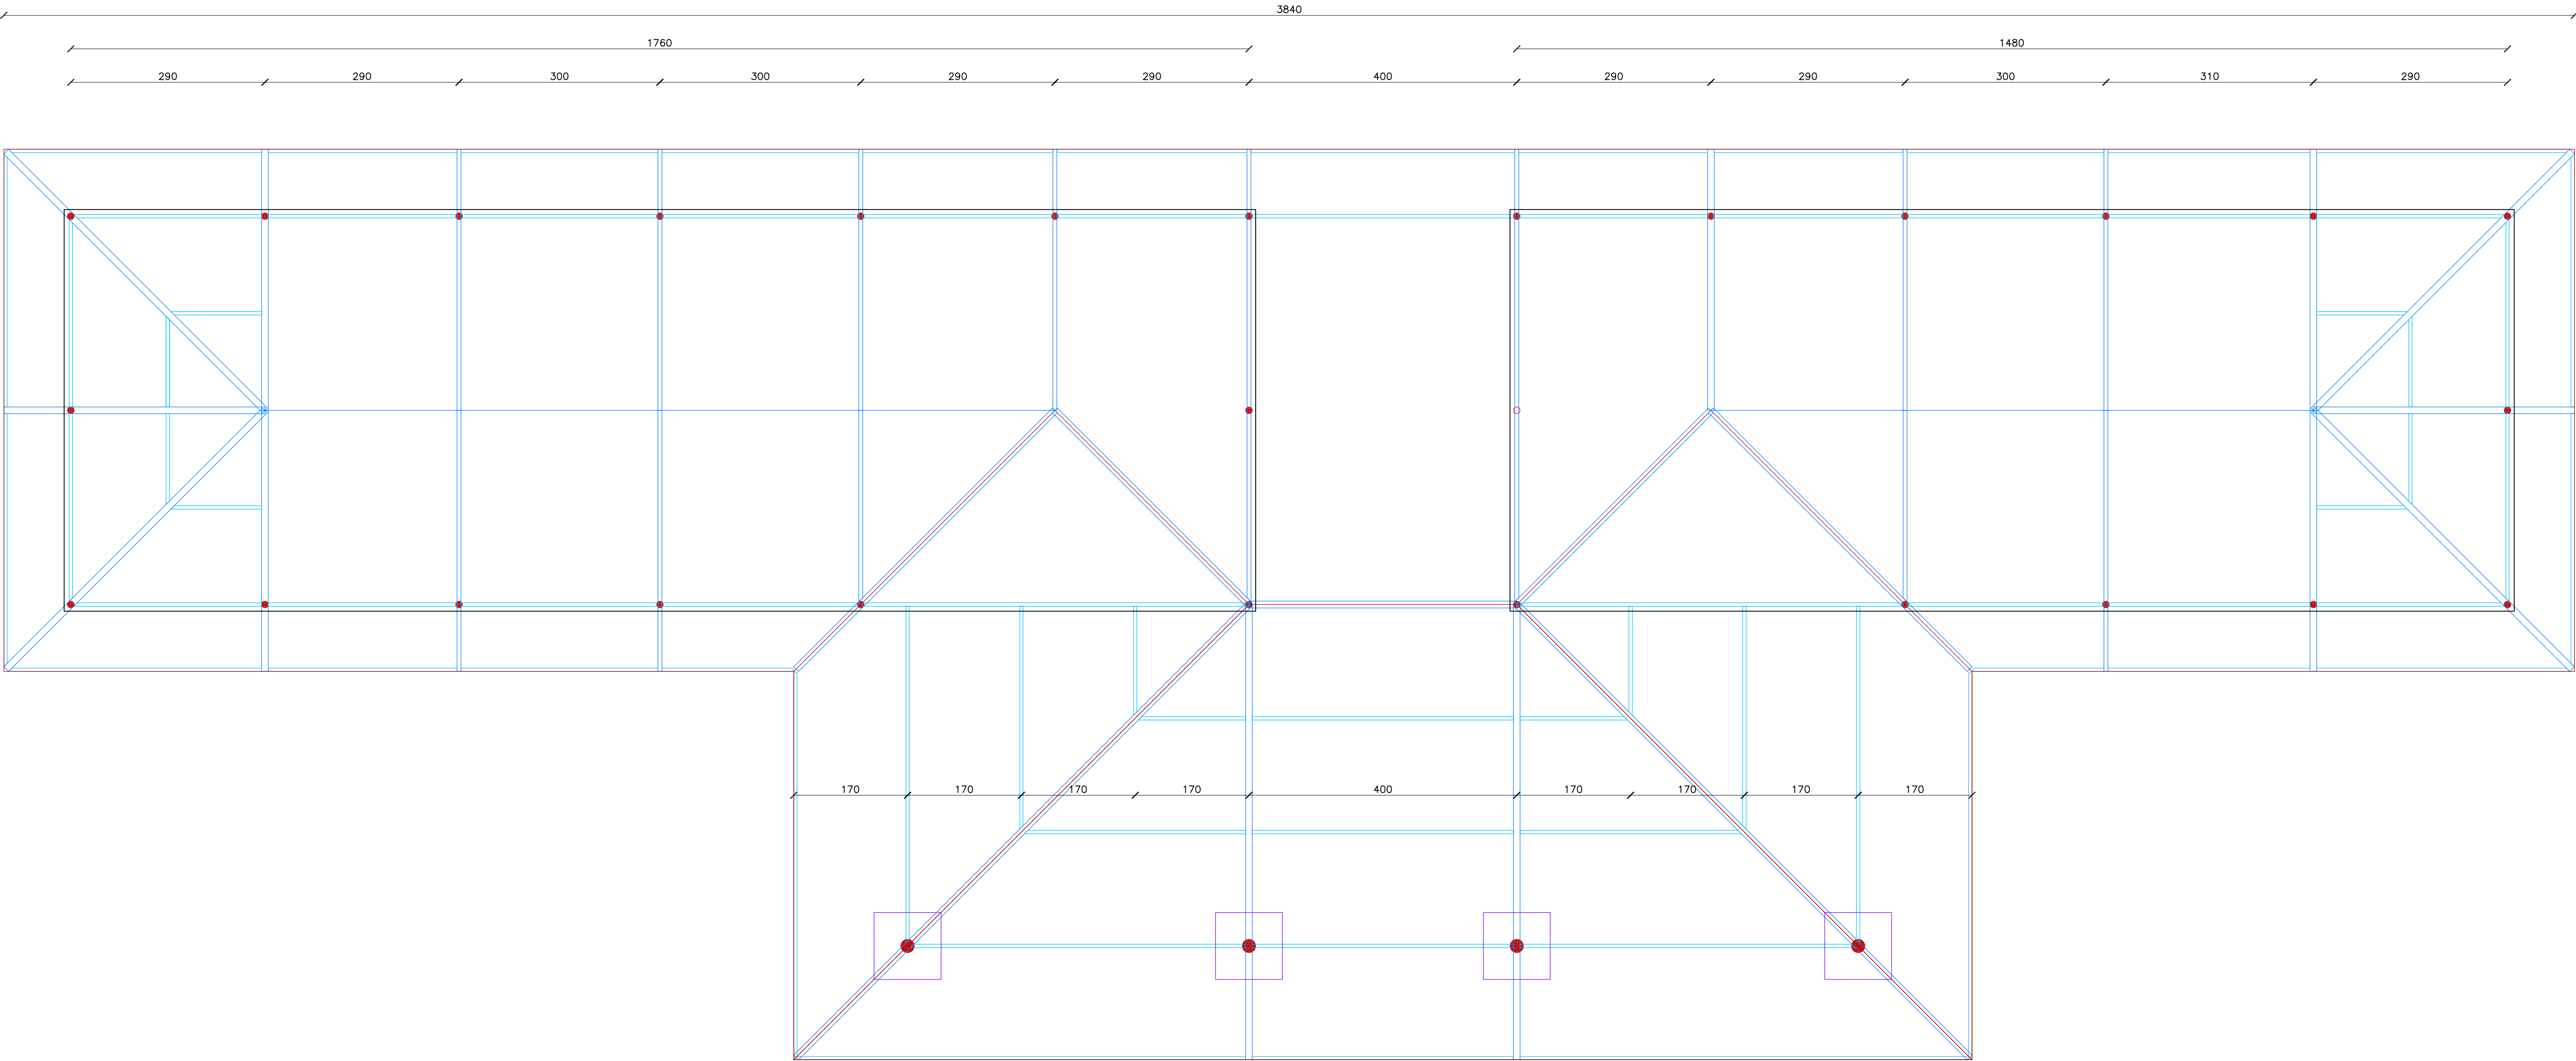

Estructura Cubierta

Propiedad: AYUNTAMIENTO DE PAMPLONA
Arquitecto: SERVICIOS TÉCNICOS MUNICIPALES
Arquitectos técnicos: SERVICIOS TÉCNICOS MUNICIPALES

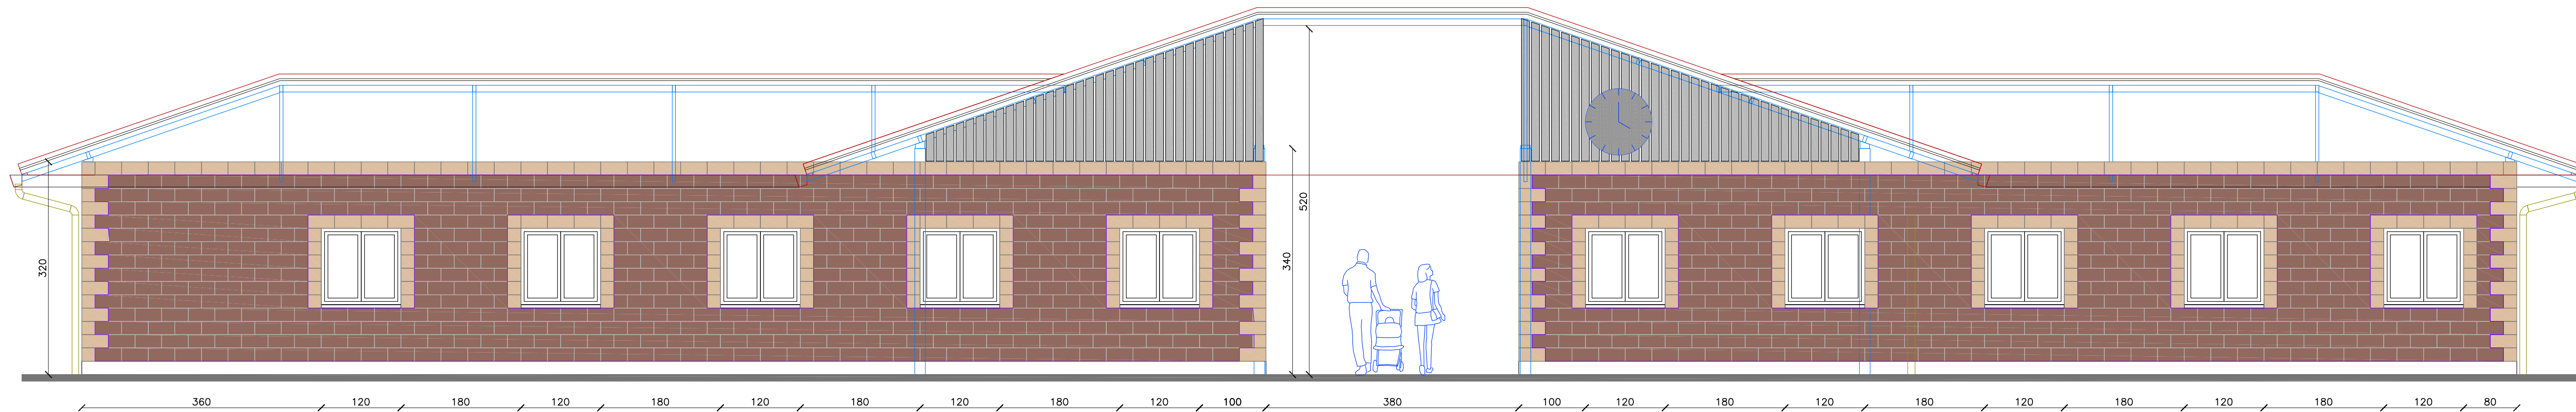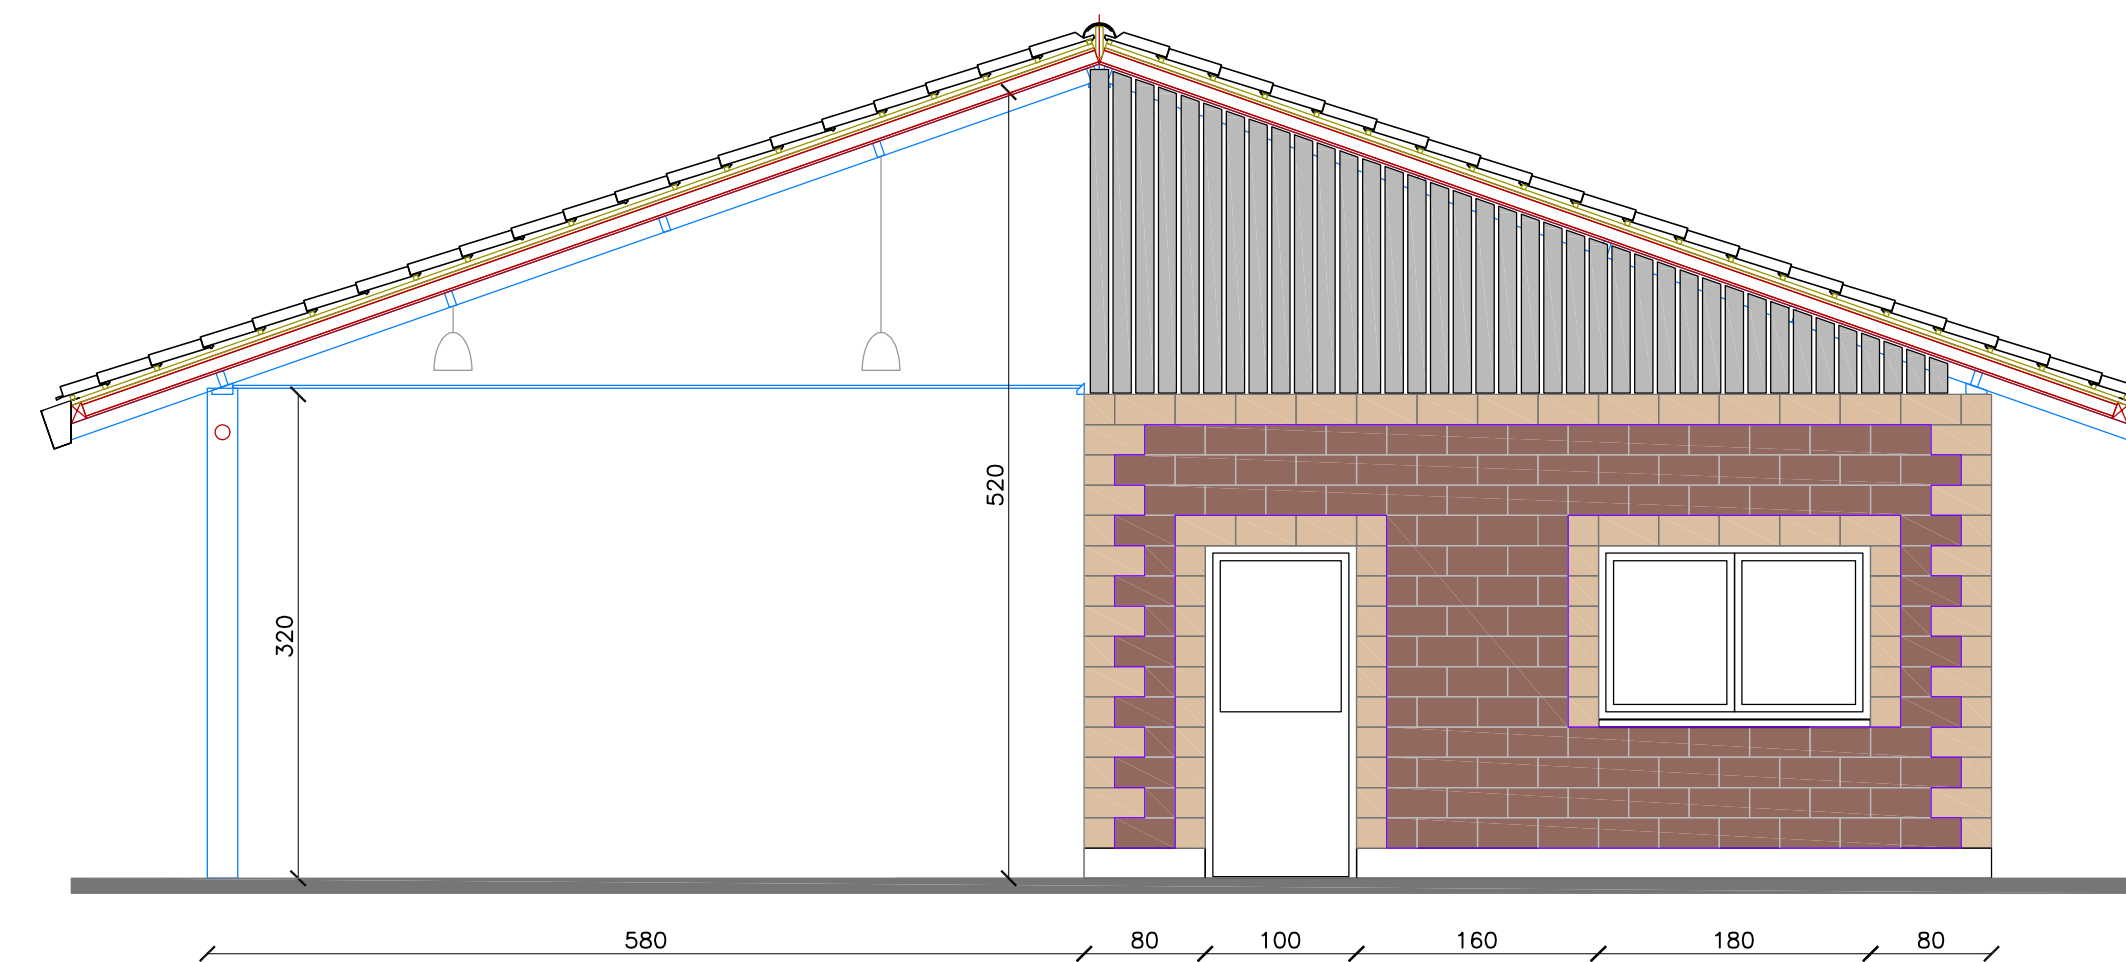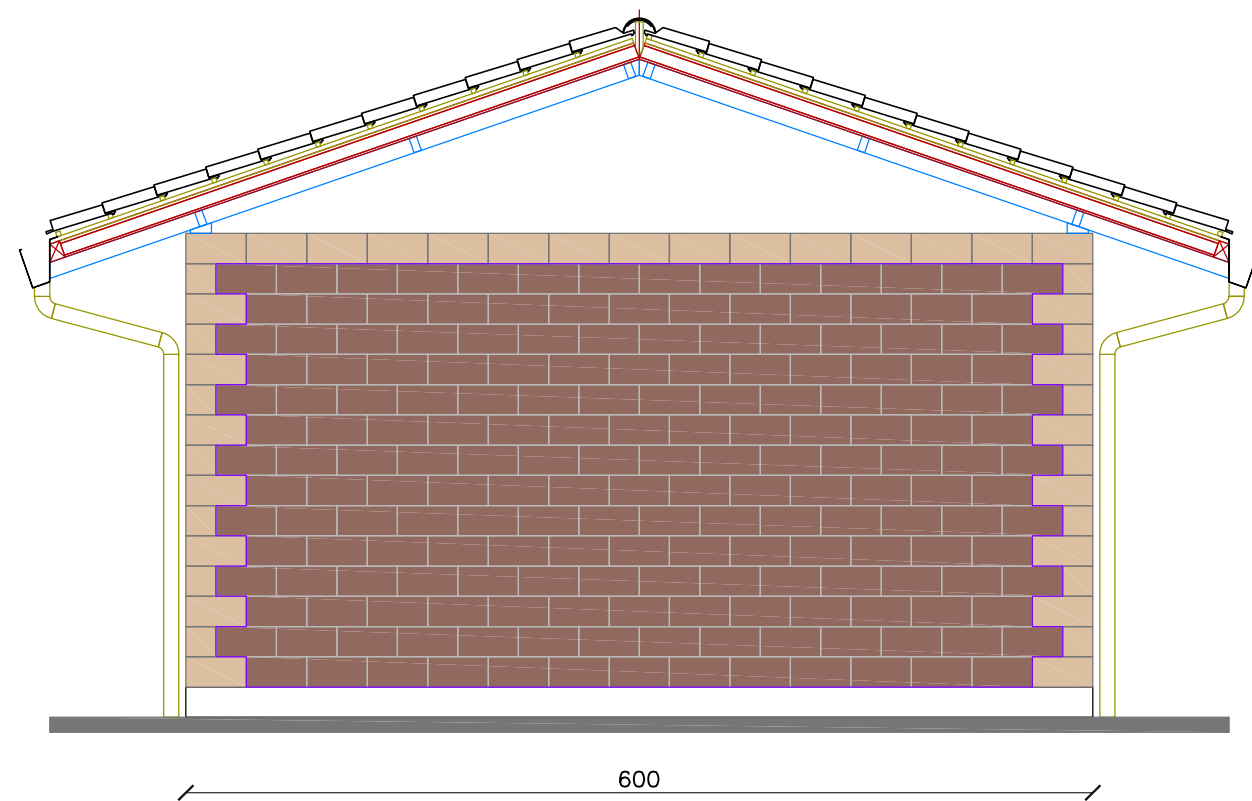

Alzados

Propiedad: AYUNTAMIENTO DE PAMPLONA
Arquitecto: SERVICIOS TÉCNICOS MUNICIPALES
Arquitectos técnicos: SERVICIOS TÉCNICOS MUNICIPALES

