


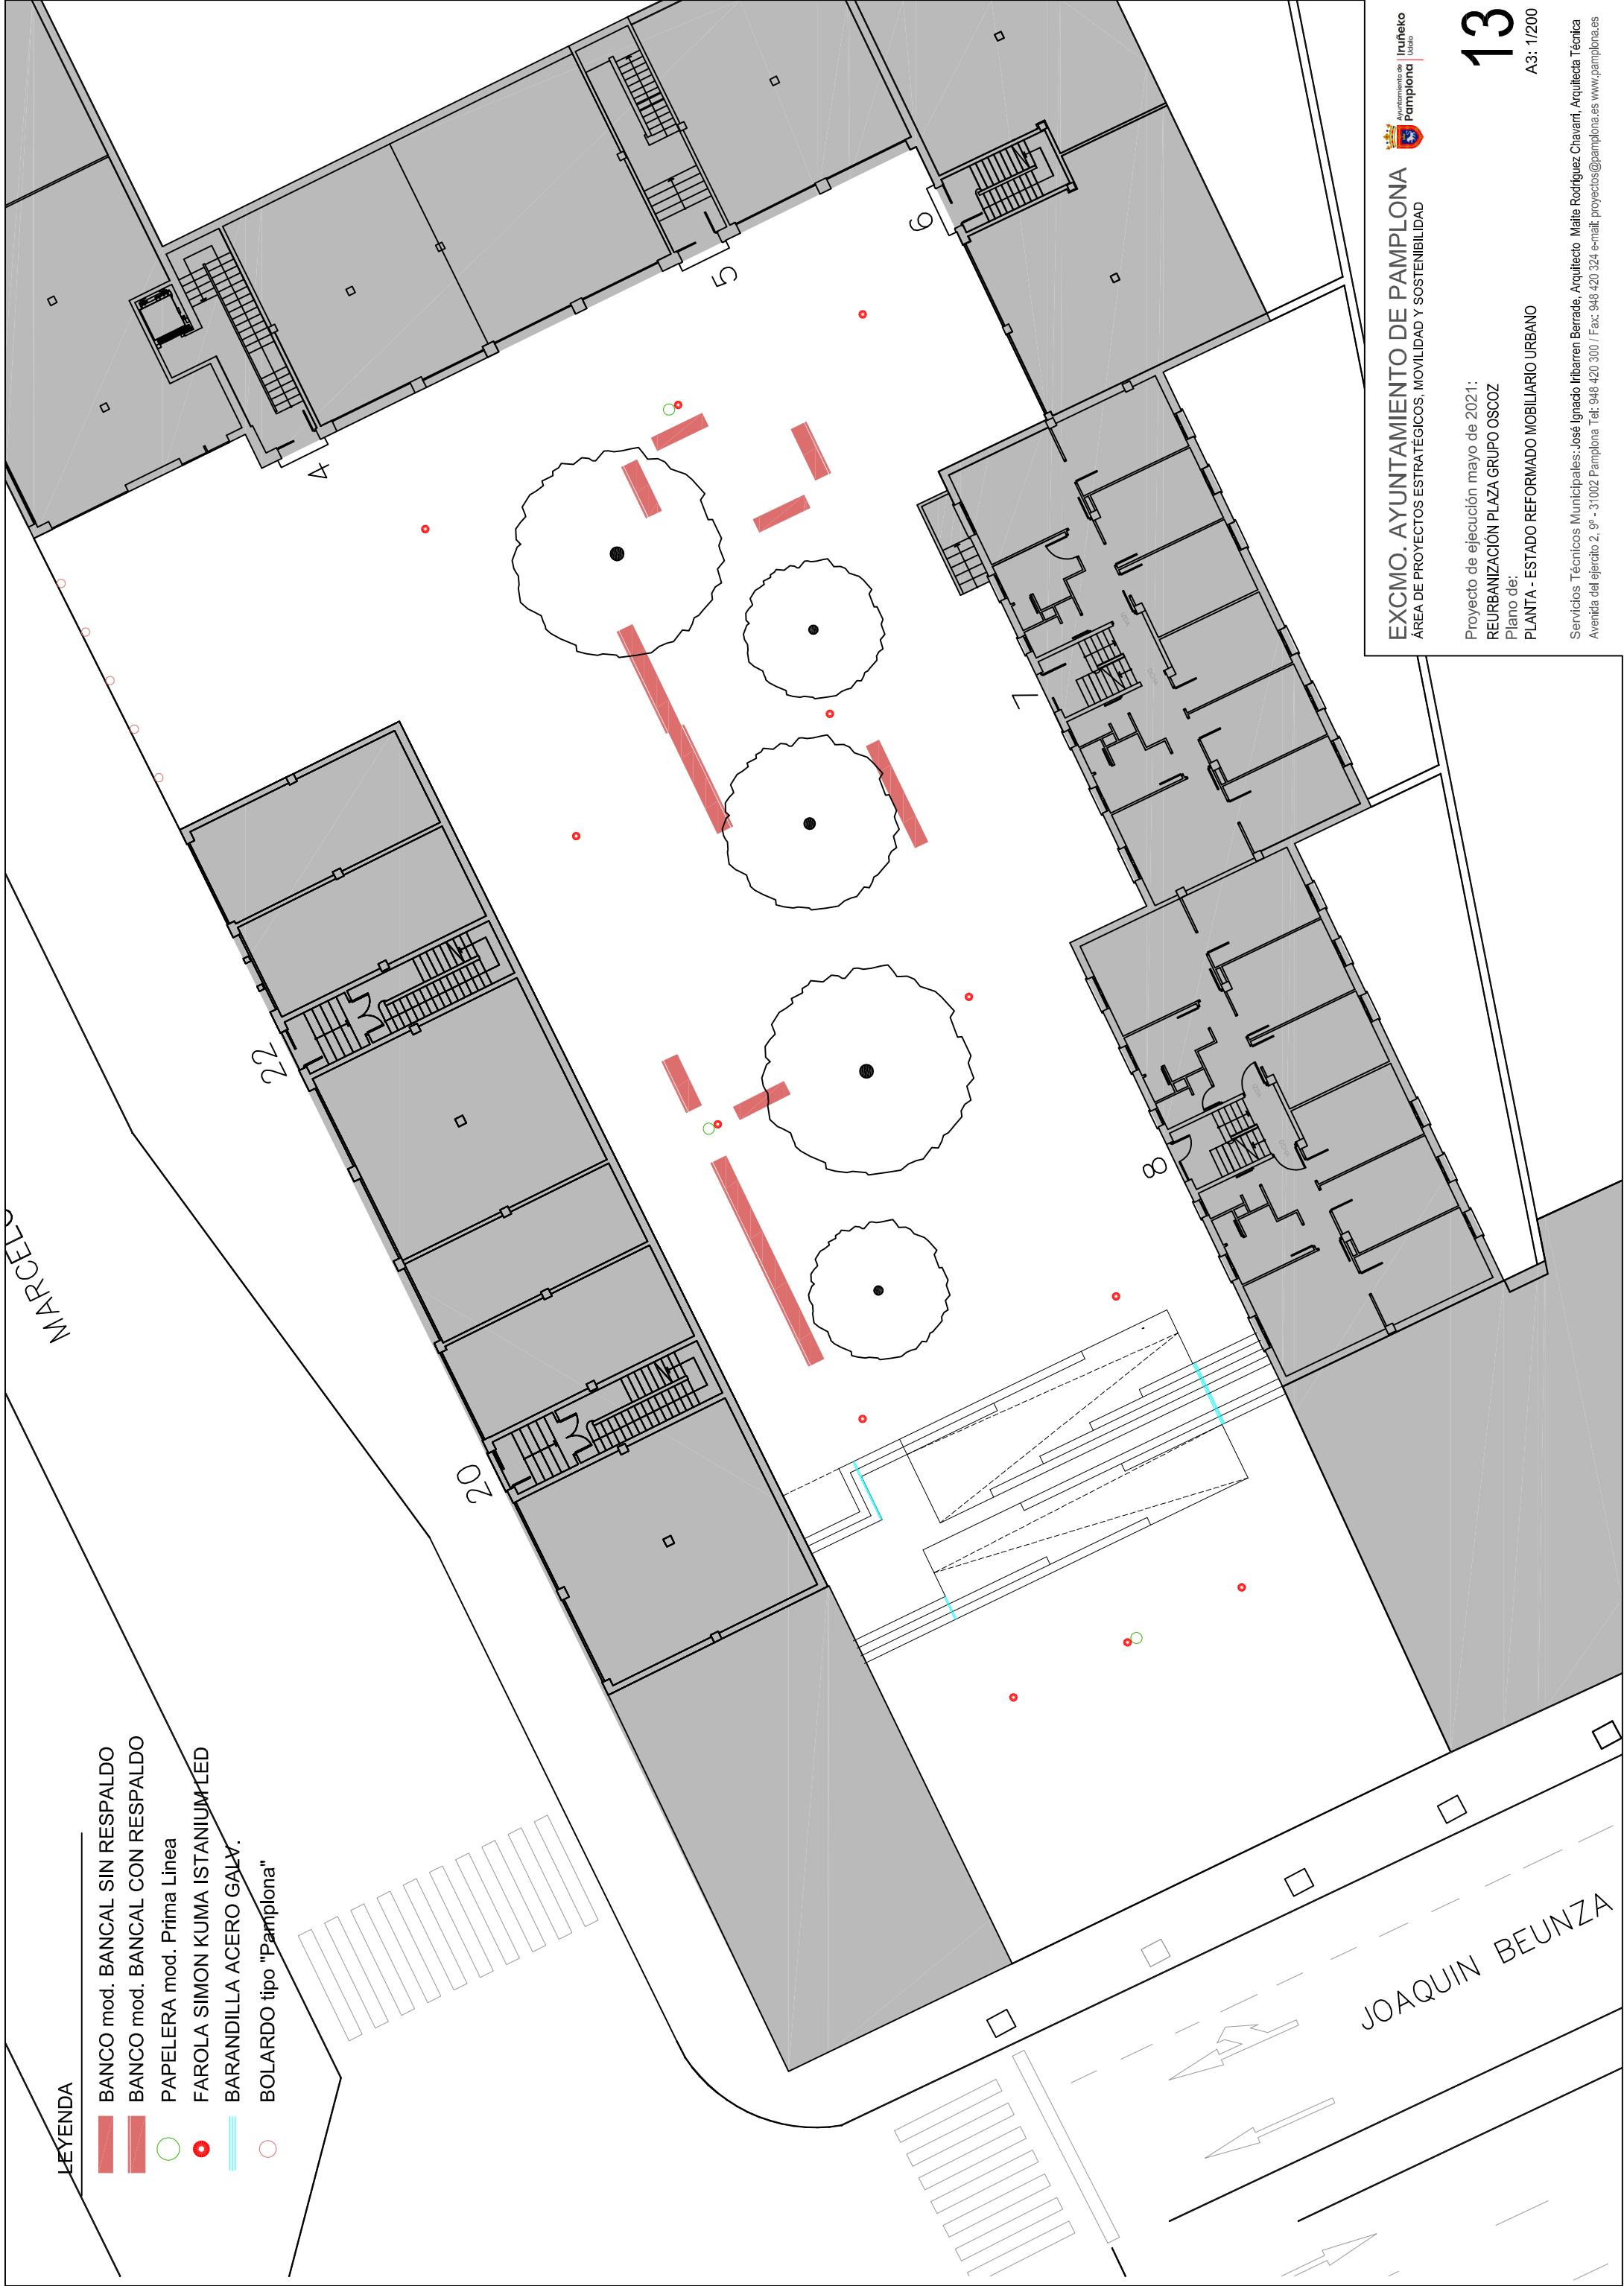

LEYENDA

- BANCO mod. BANCAL SIN RESPALDO
- BANCO mod. BANCAL CON RESPALDO
- PAPELERA mod. Prima Linea
- FAROLA SIMON KUMA ISTANIUM LED
- BARANDILLA ACERO GALV.
- BOLARDO tipo "Pamplona"

EXCMO. AYUNTAMIENTO DE PAMPLONA
ÁREA DE PROYECTOS ESTRATÉGICOS, MOVILIDAD Y SOSTENIBILIDAD



Proyecto de ejecución mayo de 2021:
REURBANIZACIÓN PLAZA GRUPO OSCOZ
Plano de:
PLANTA - ESTADO REFORMADO MOBILIARIO URBANO

13
A3: 1/200

Servicios Técnicos Municipales: José Ignacio Iribarren Berrade, Arquitecto Maite Rodríguez Chavari, Arquitecta Técnica
Avenida del ejército 2, 9º - 31002 Pamplona Tel: 948 420 300 / Fax: 948 420 324 e-mail: proyectos@pamplona.es www.pamplona.es

JOAQUIN BEUNZA