


NUEVOS PLANOS ALTERNATIVAS POSIBLES PARA LA INSTALACIÓN DEL ASCENSOR


(Sustituye a ANEXO I del Plan Especial de Accesibilidad de noviembre de 2021)

1. ESTADO ACTUAL
2. OPCIÓN 1
3. OPCIÓN 1.1
4. OPCIÓN 2
5. OPCIÓN 2.1
6. OPCIÓN 3


PLANTA 1ª

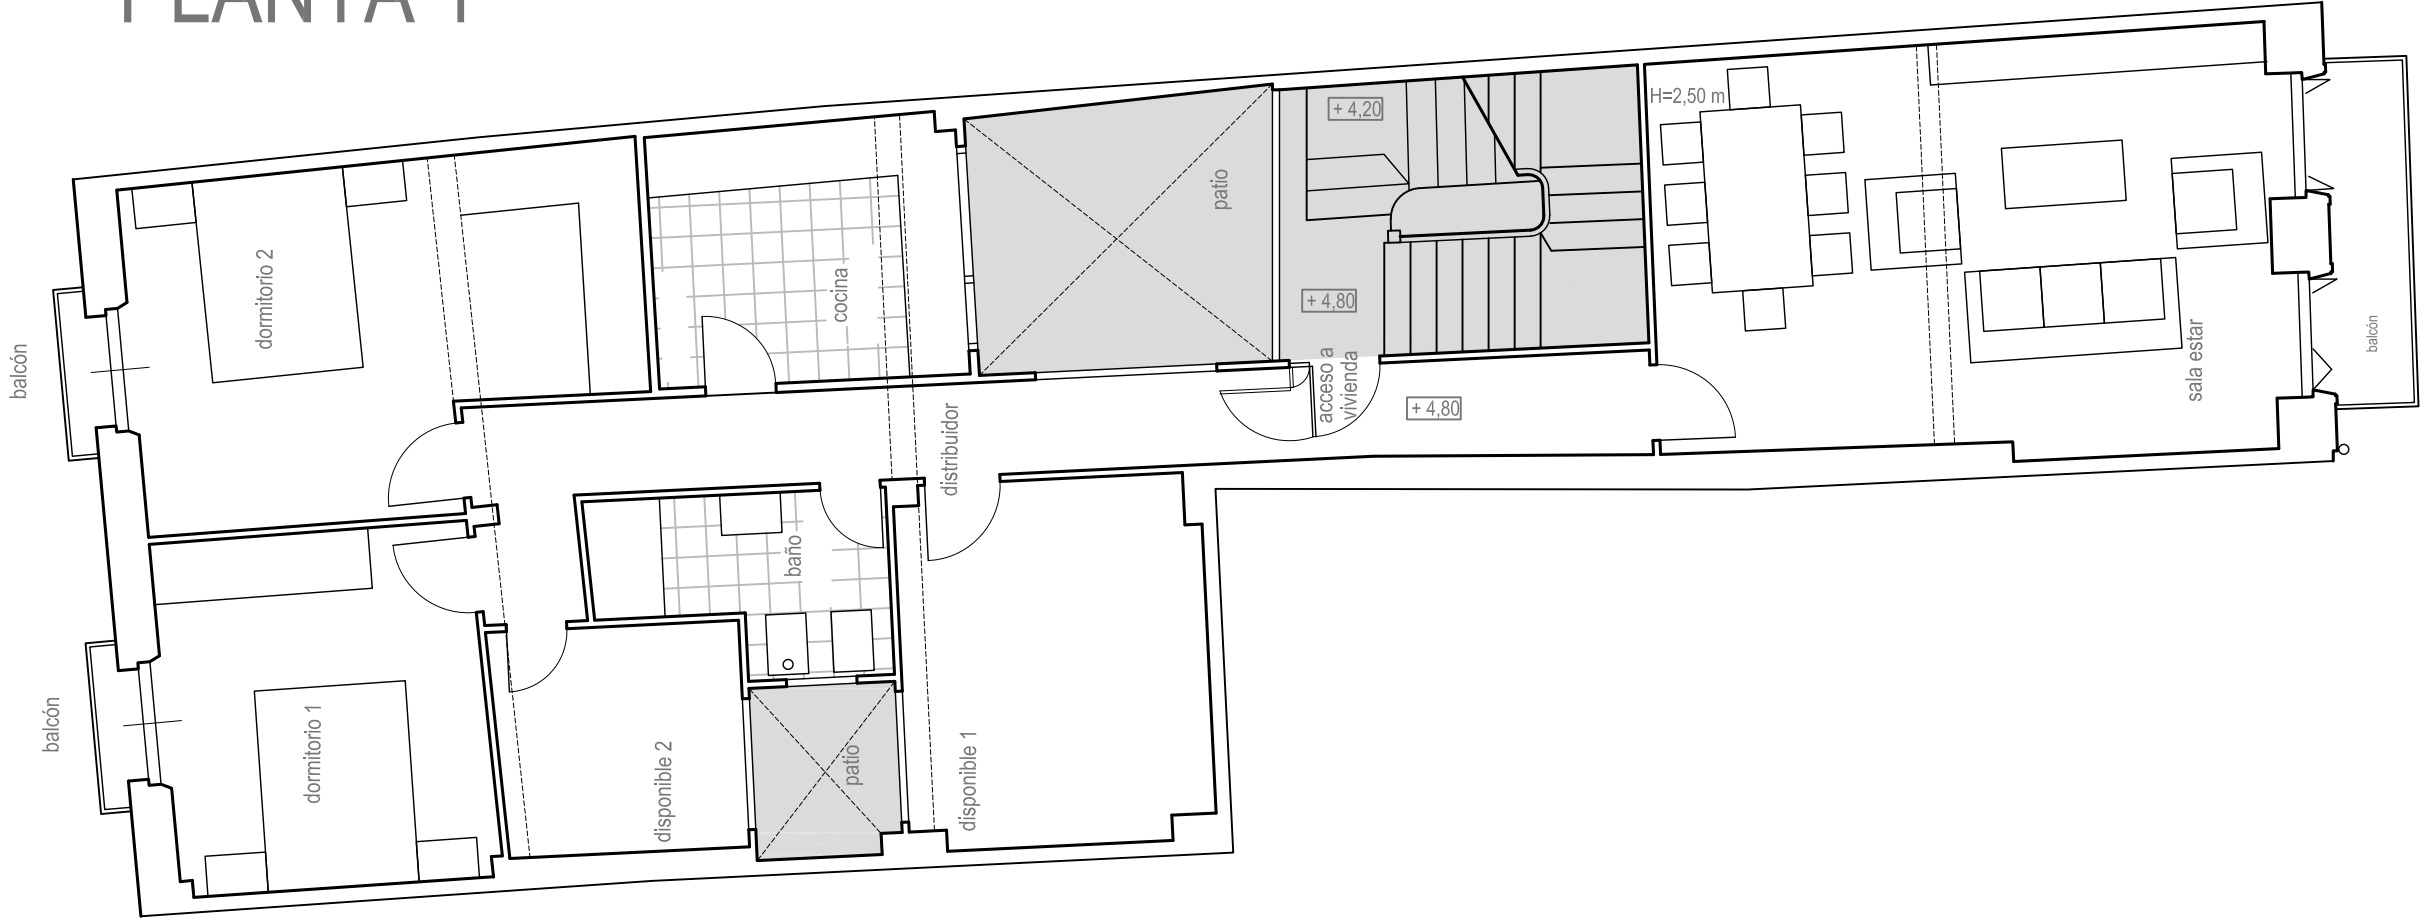

ENTREPLANTA

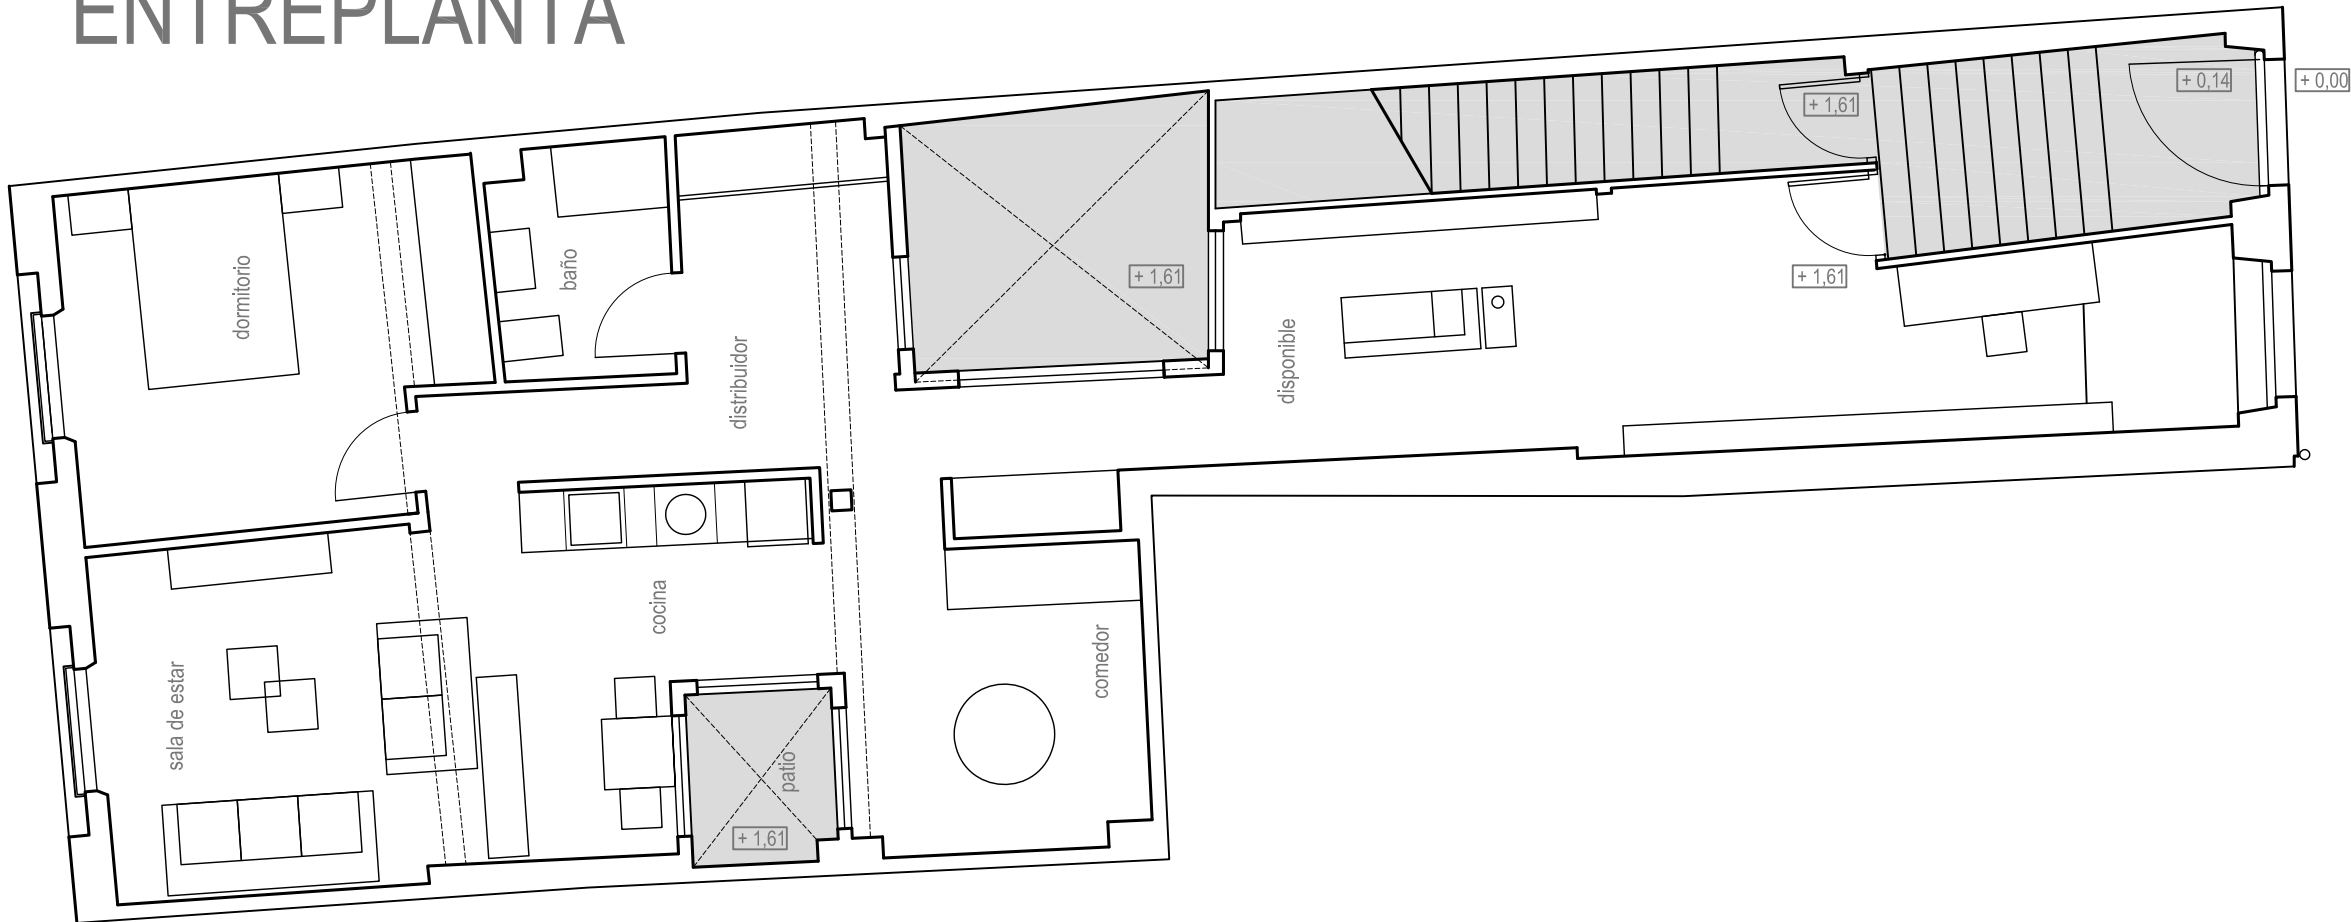

SECCIÓN

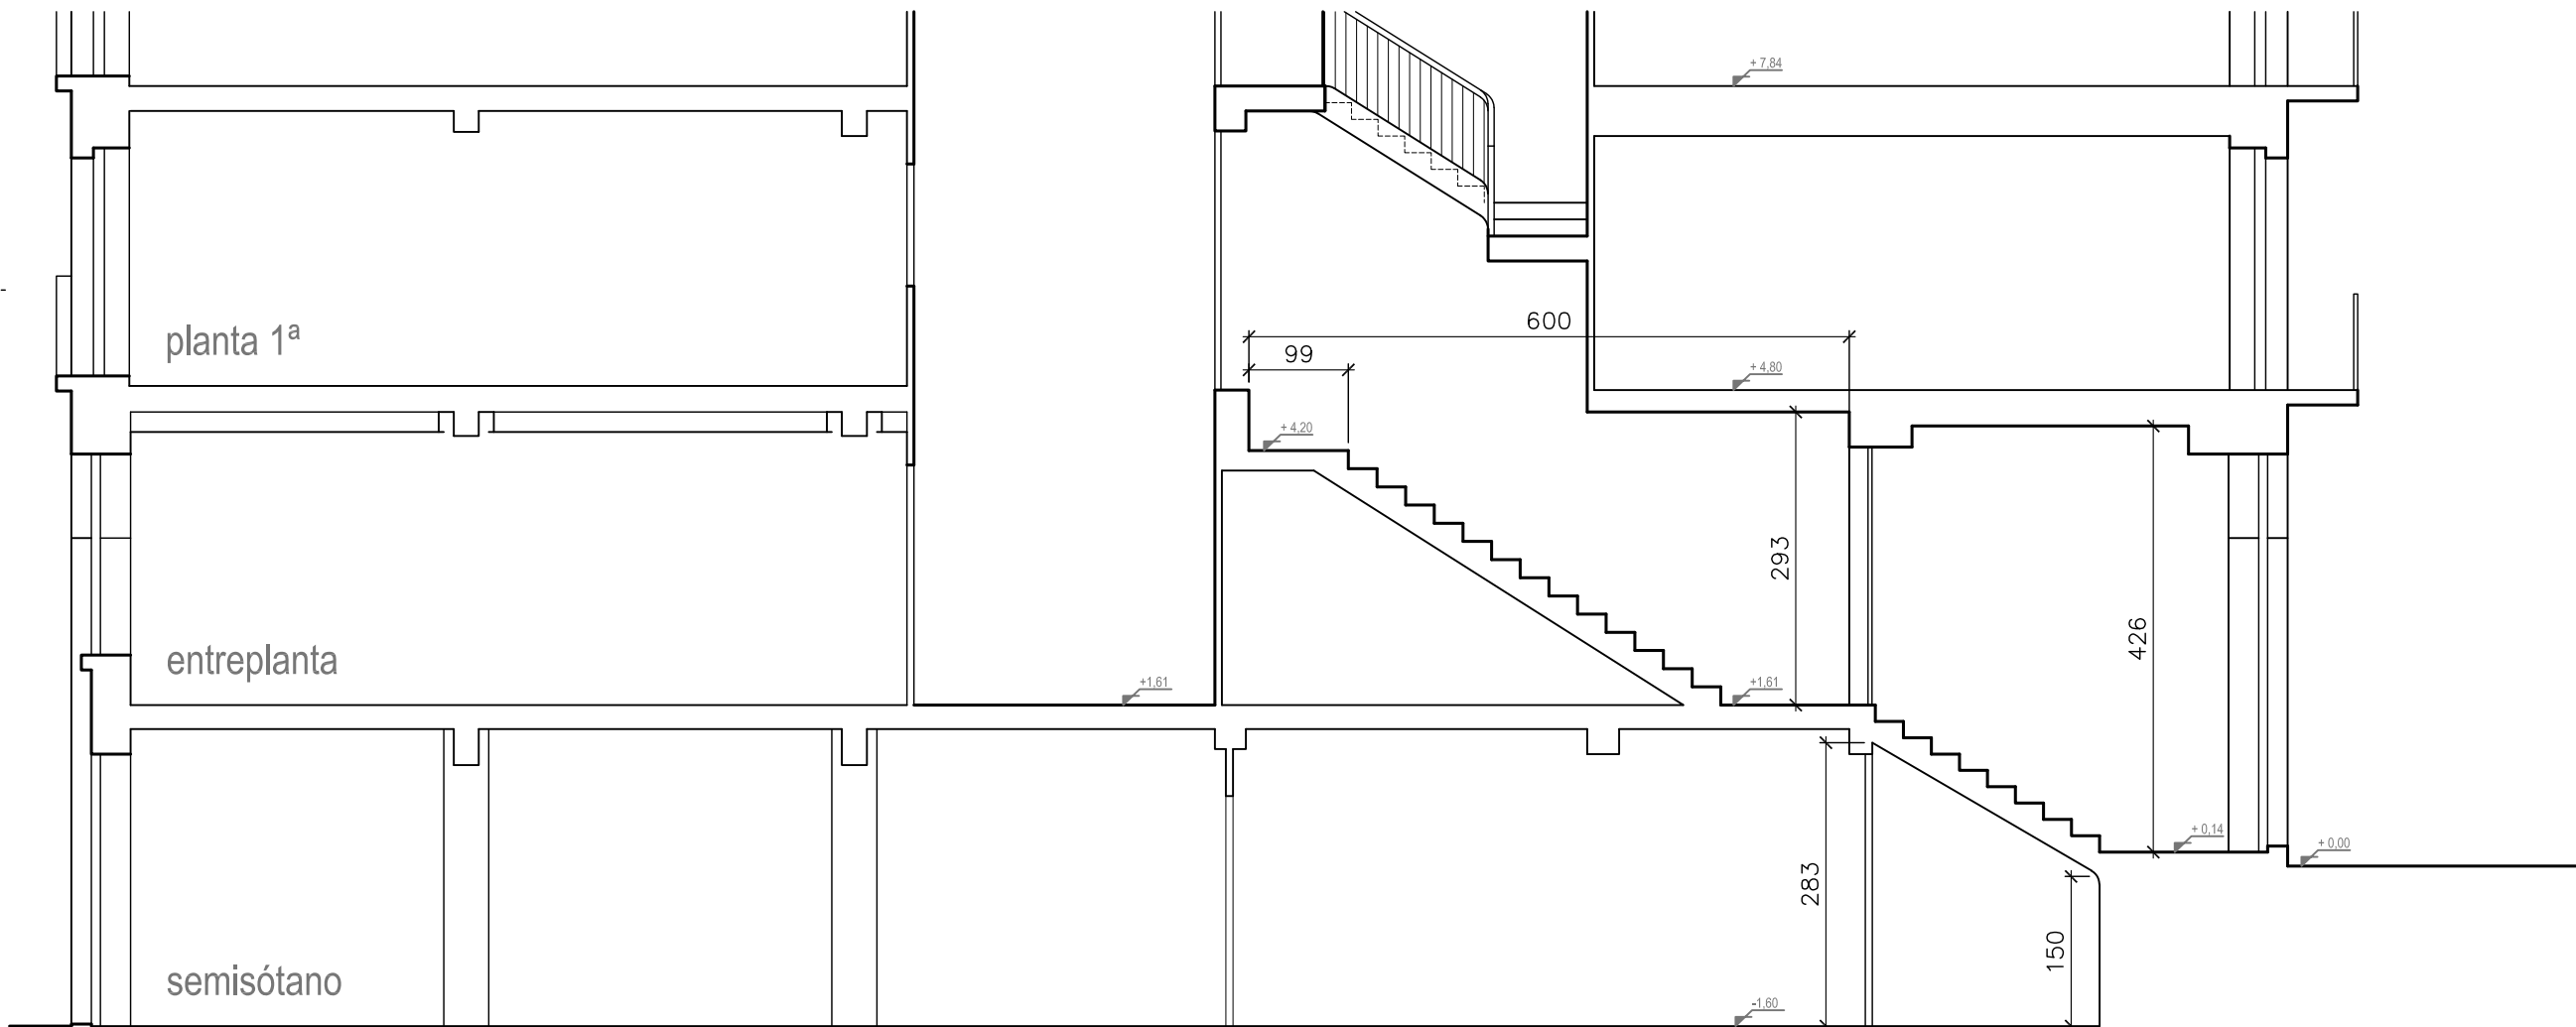


PLANTA SEMISOTANO




PLANTA 1ª



ENTREPLANTA

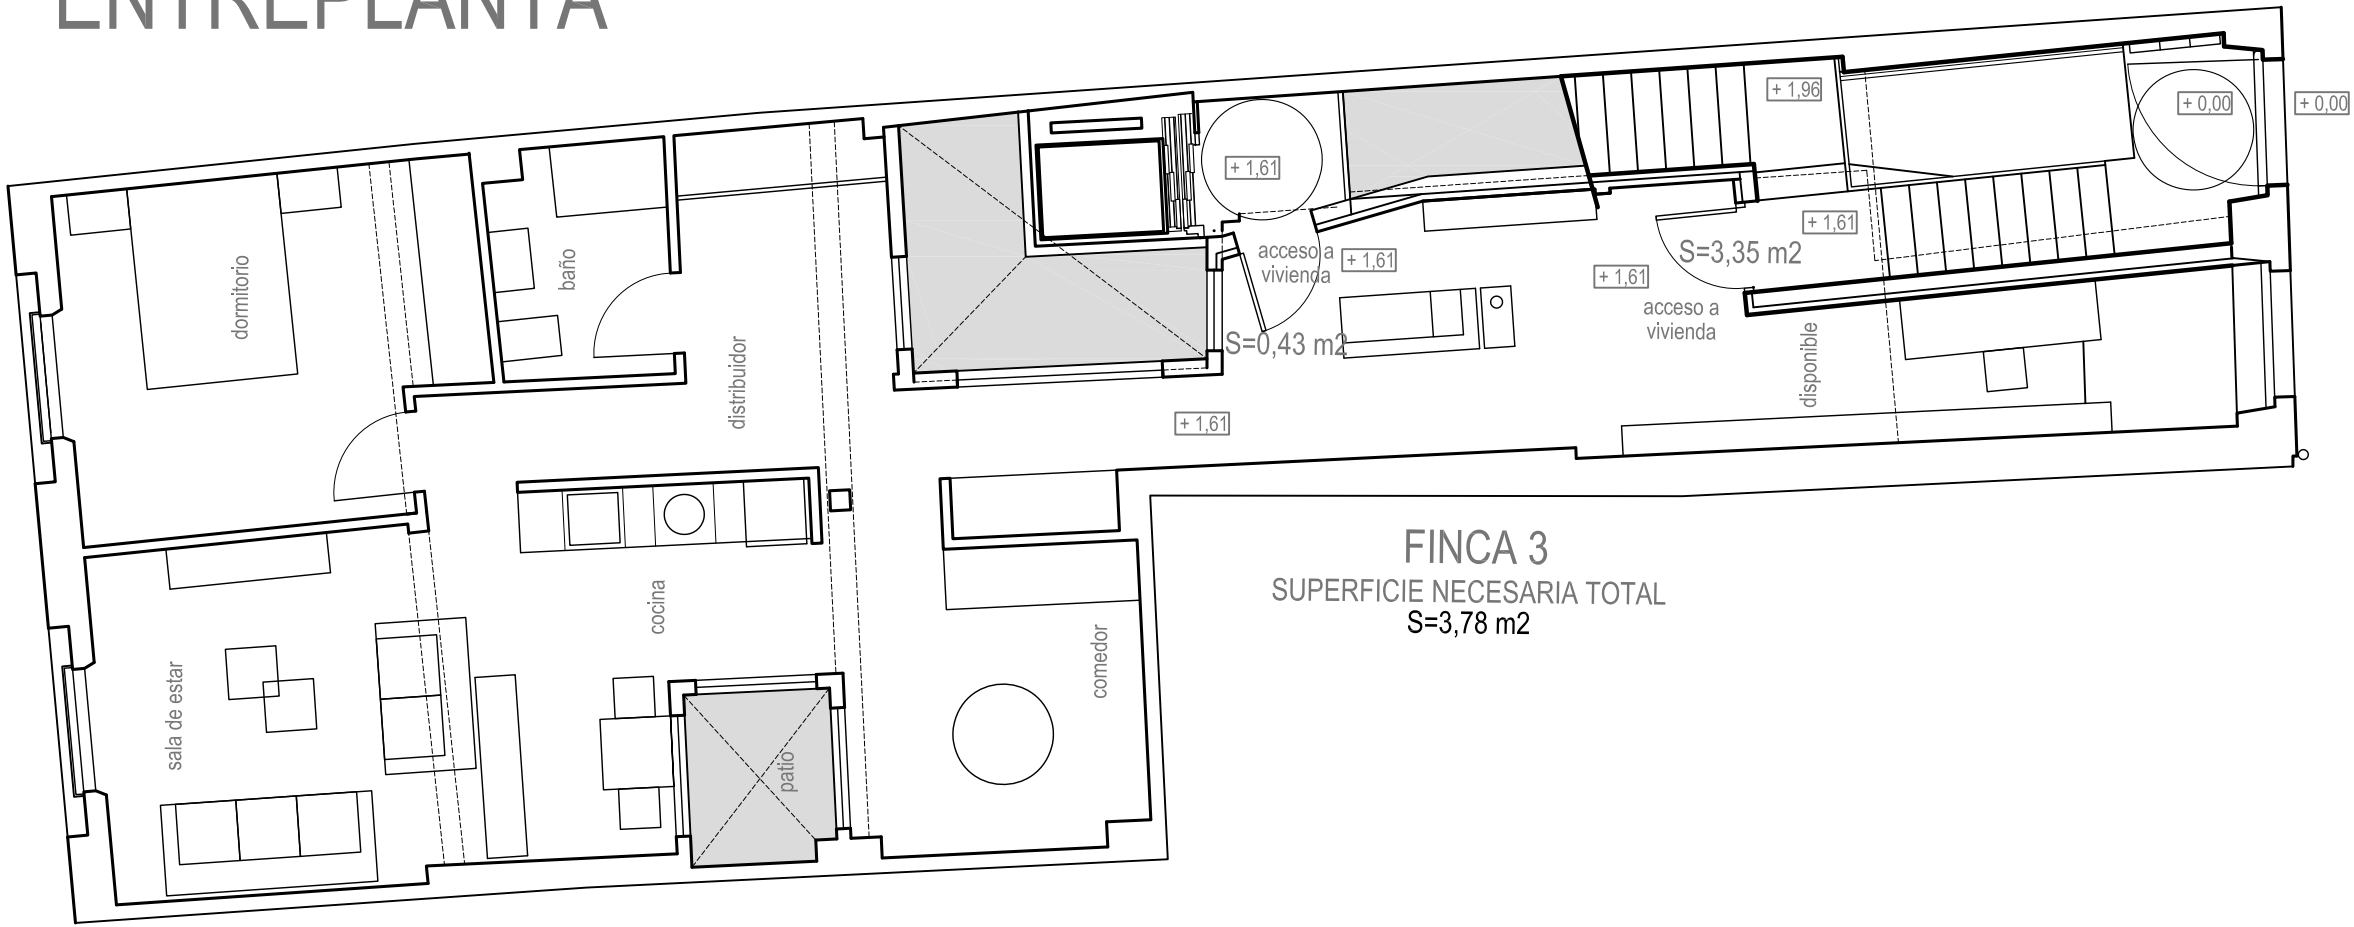

SECCIÓN

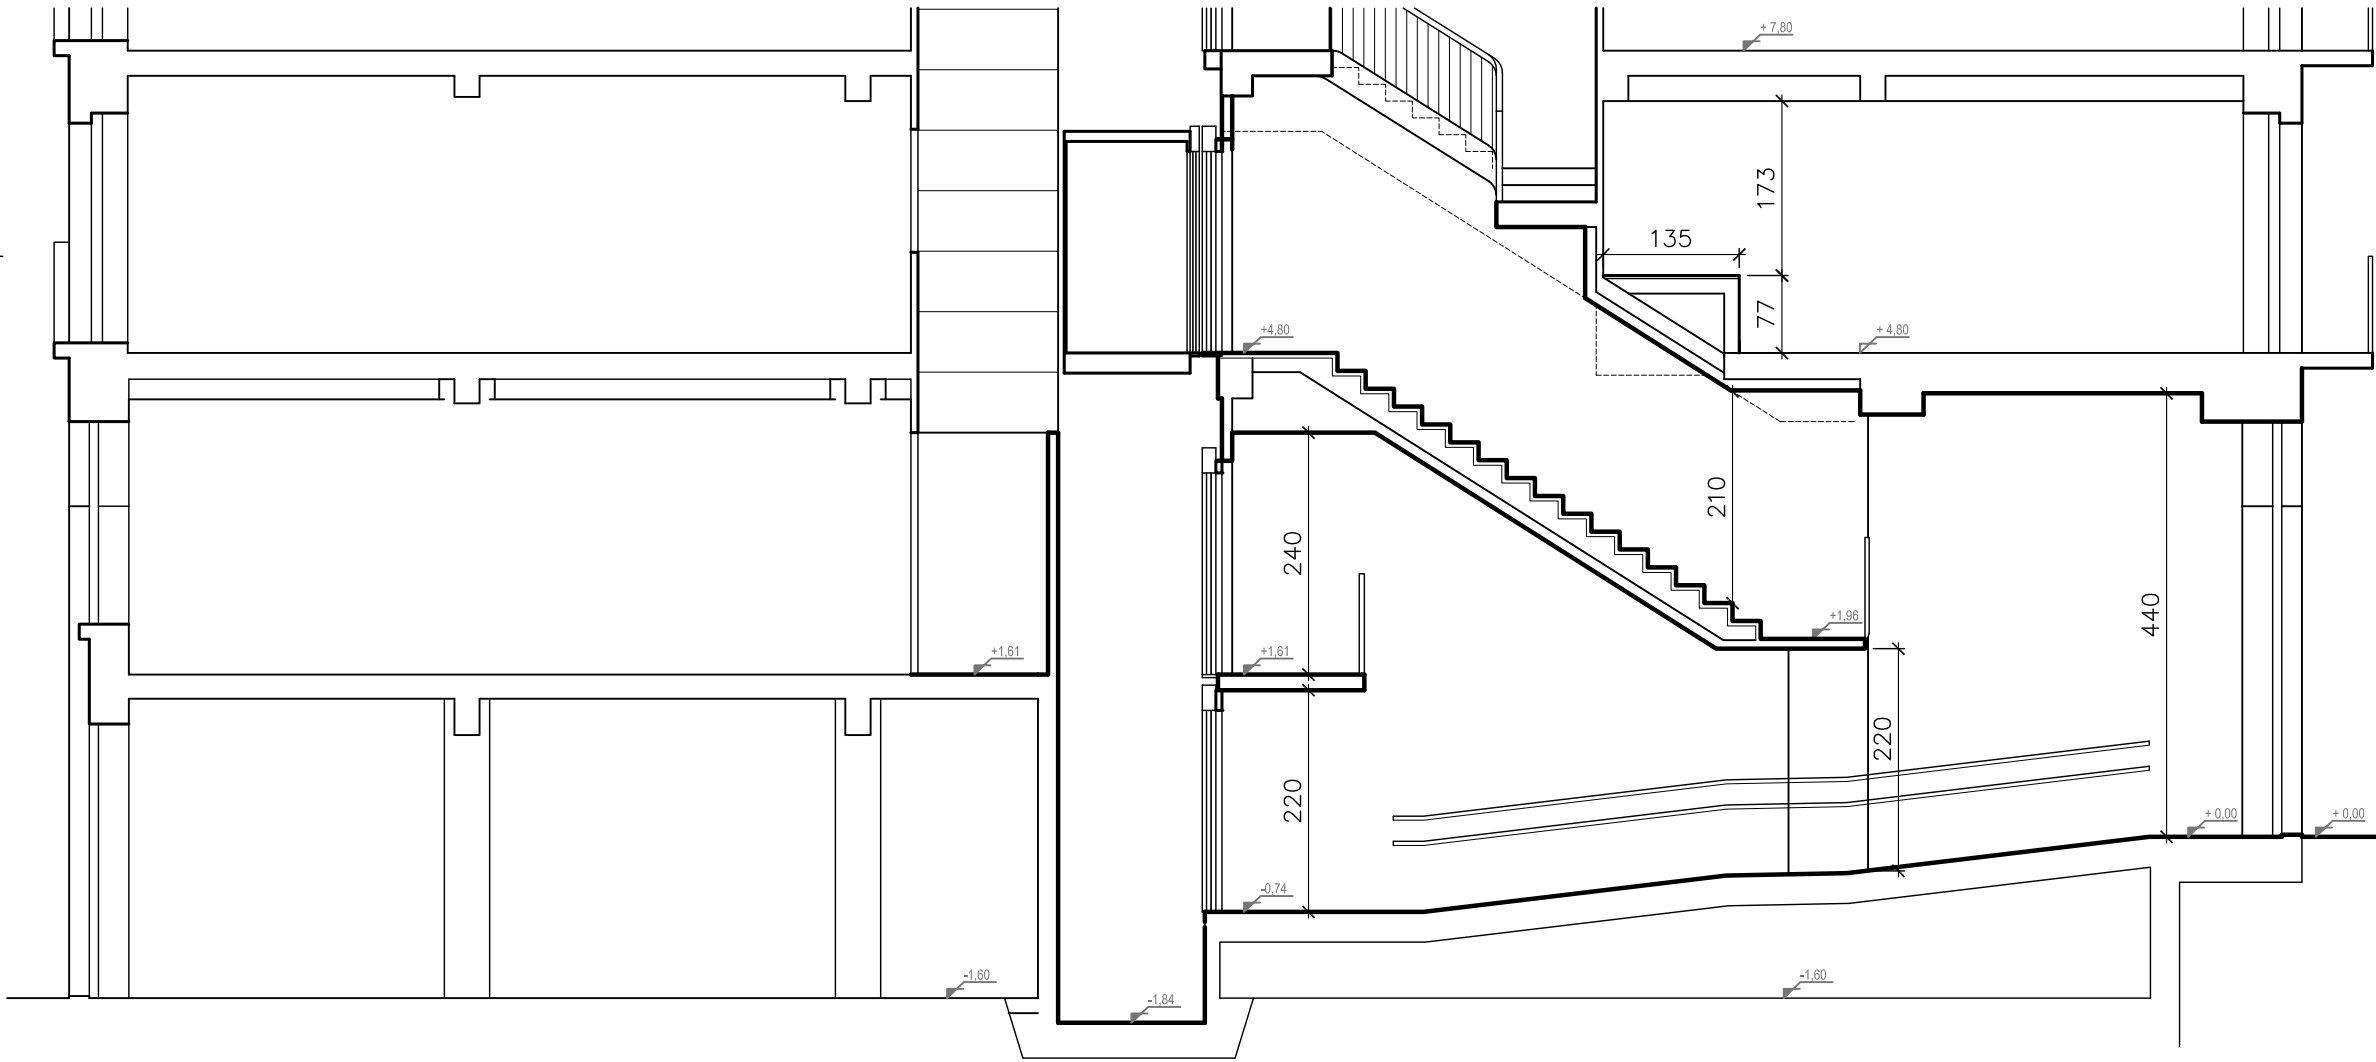


PLANTA SEMISOTANO




PLANTA 1ª



ENTREPLANTA

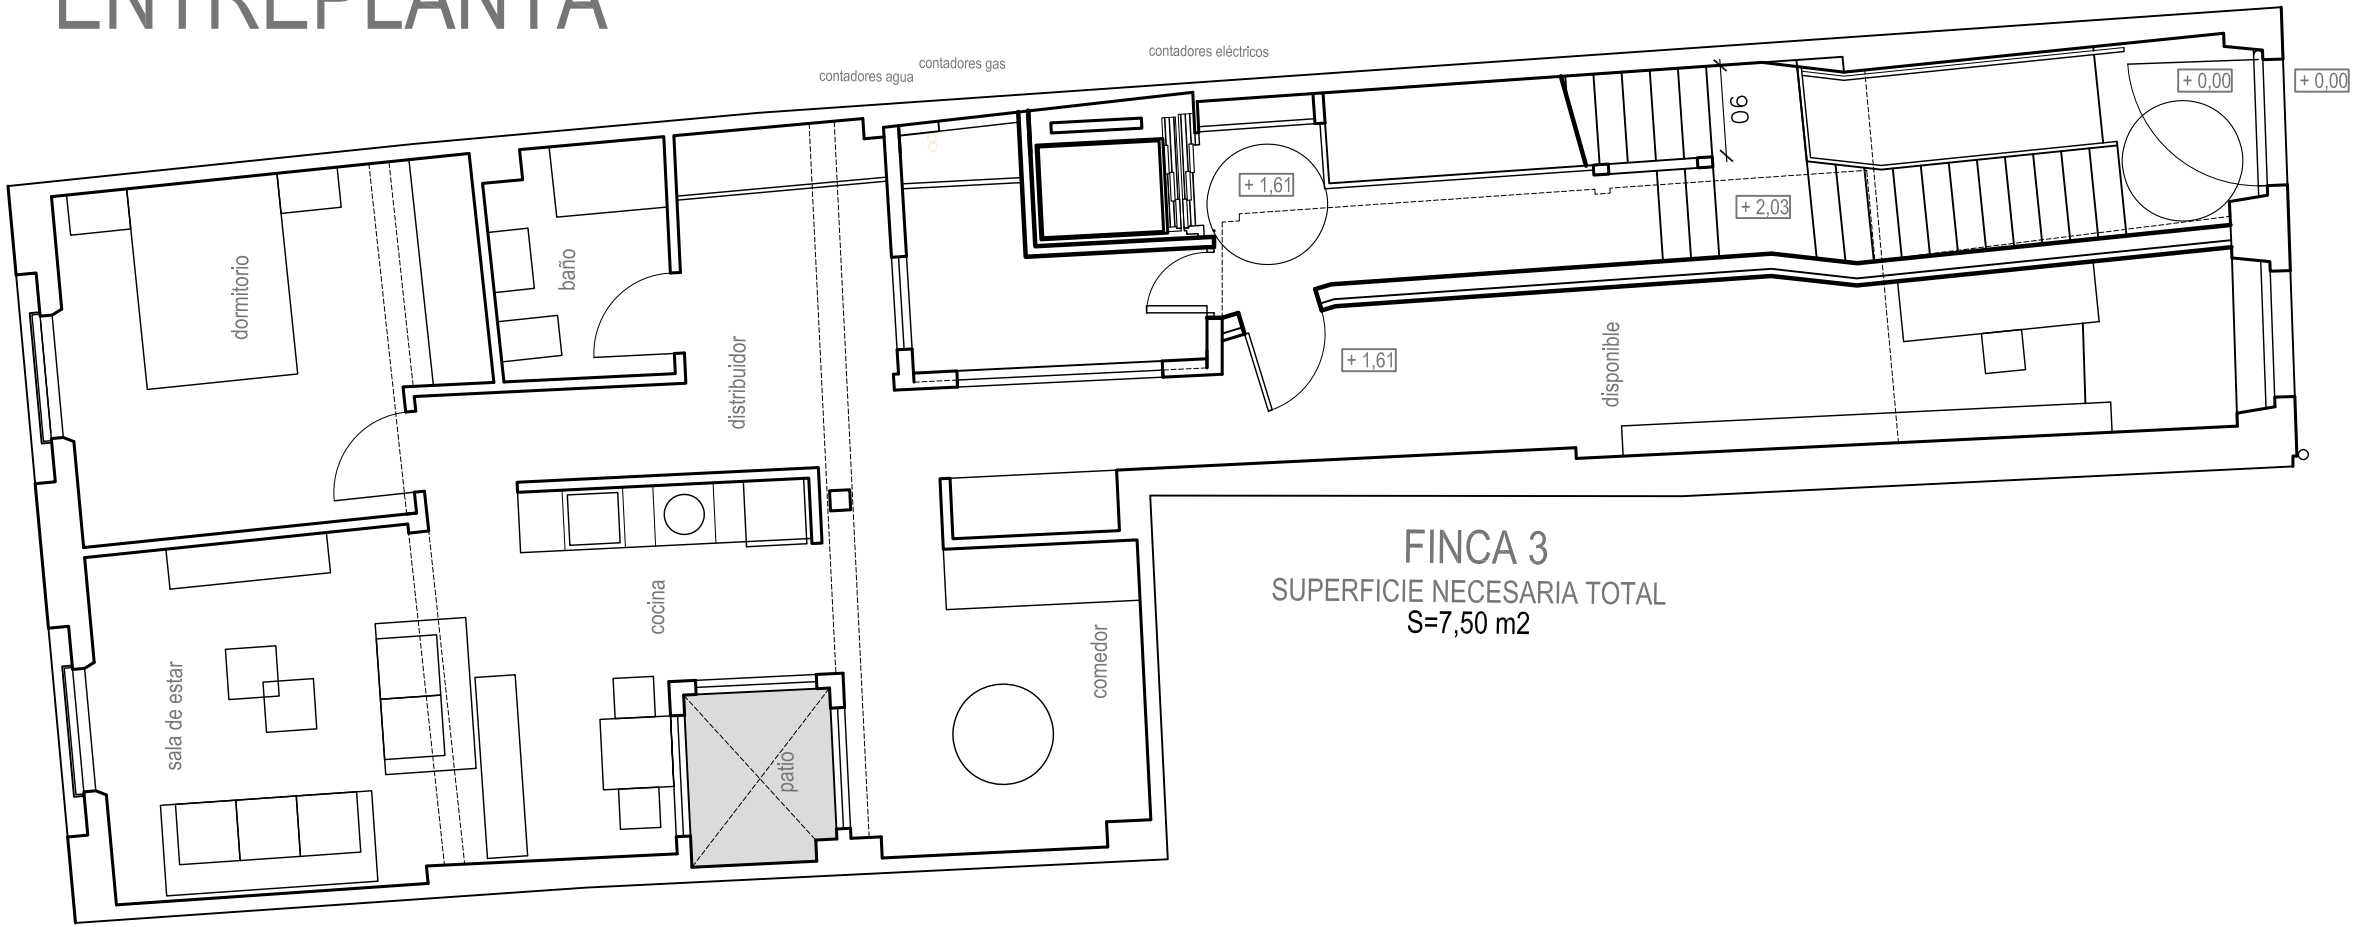

SECCIÓN

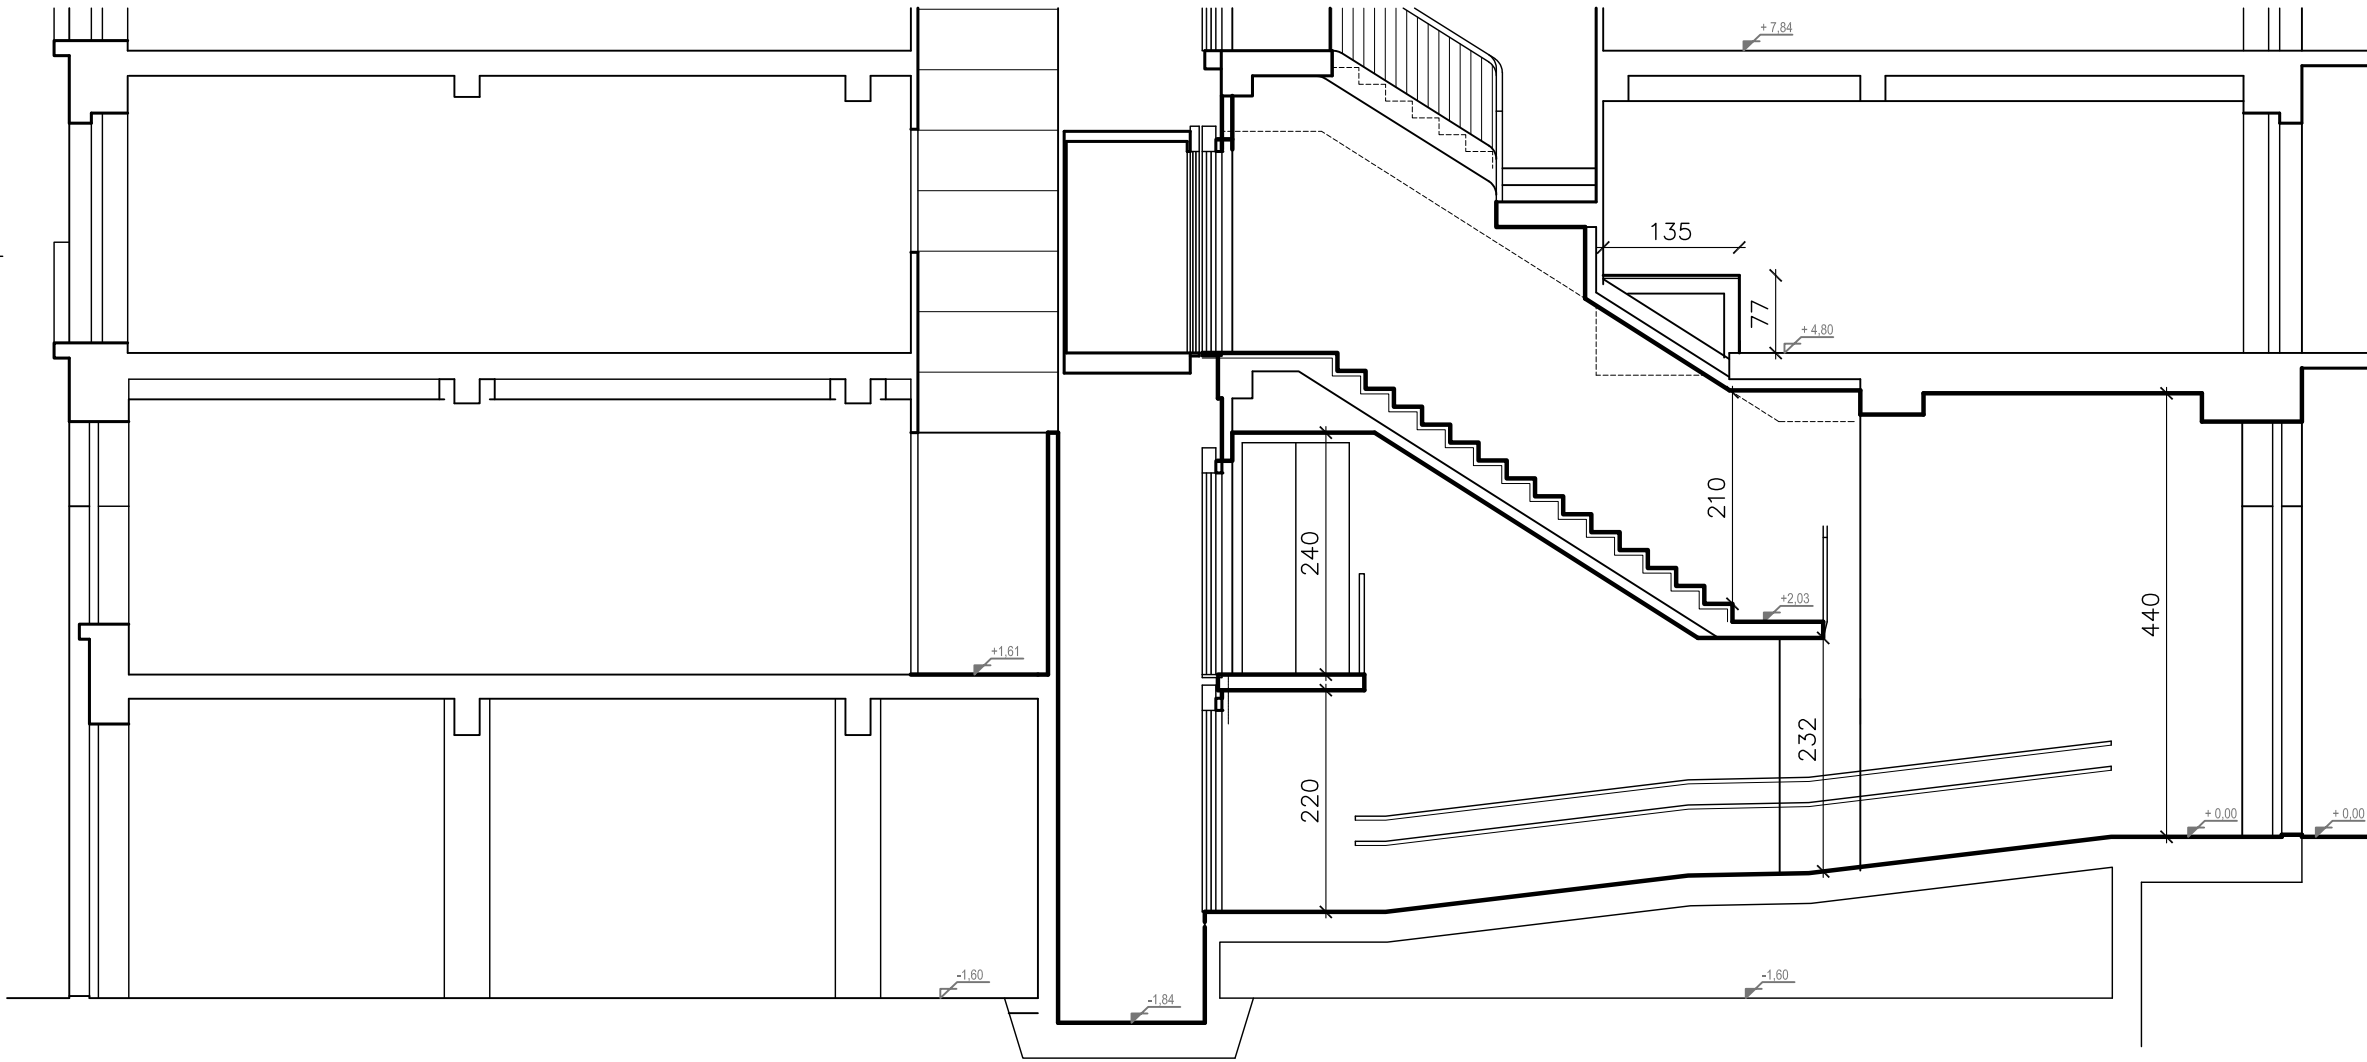


PLANTA SEMISOTANO




PLANTA 1ª




ENTREPLANTA

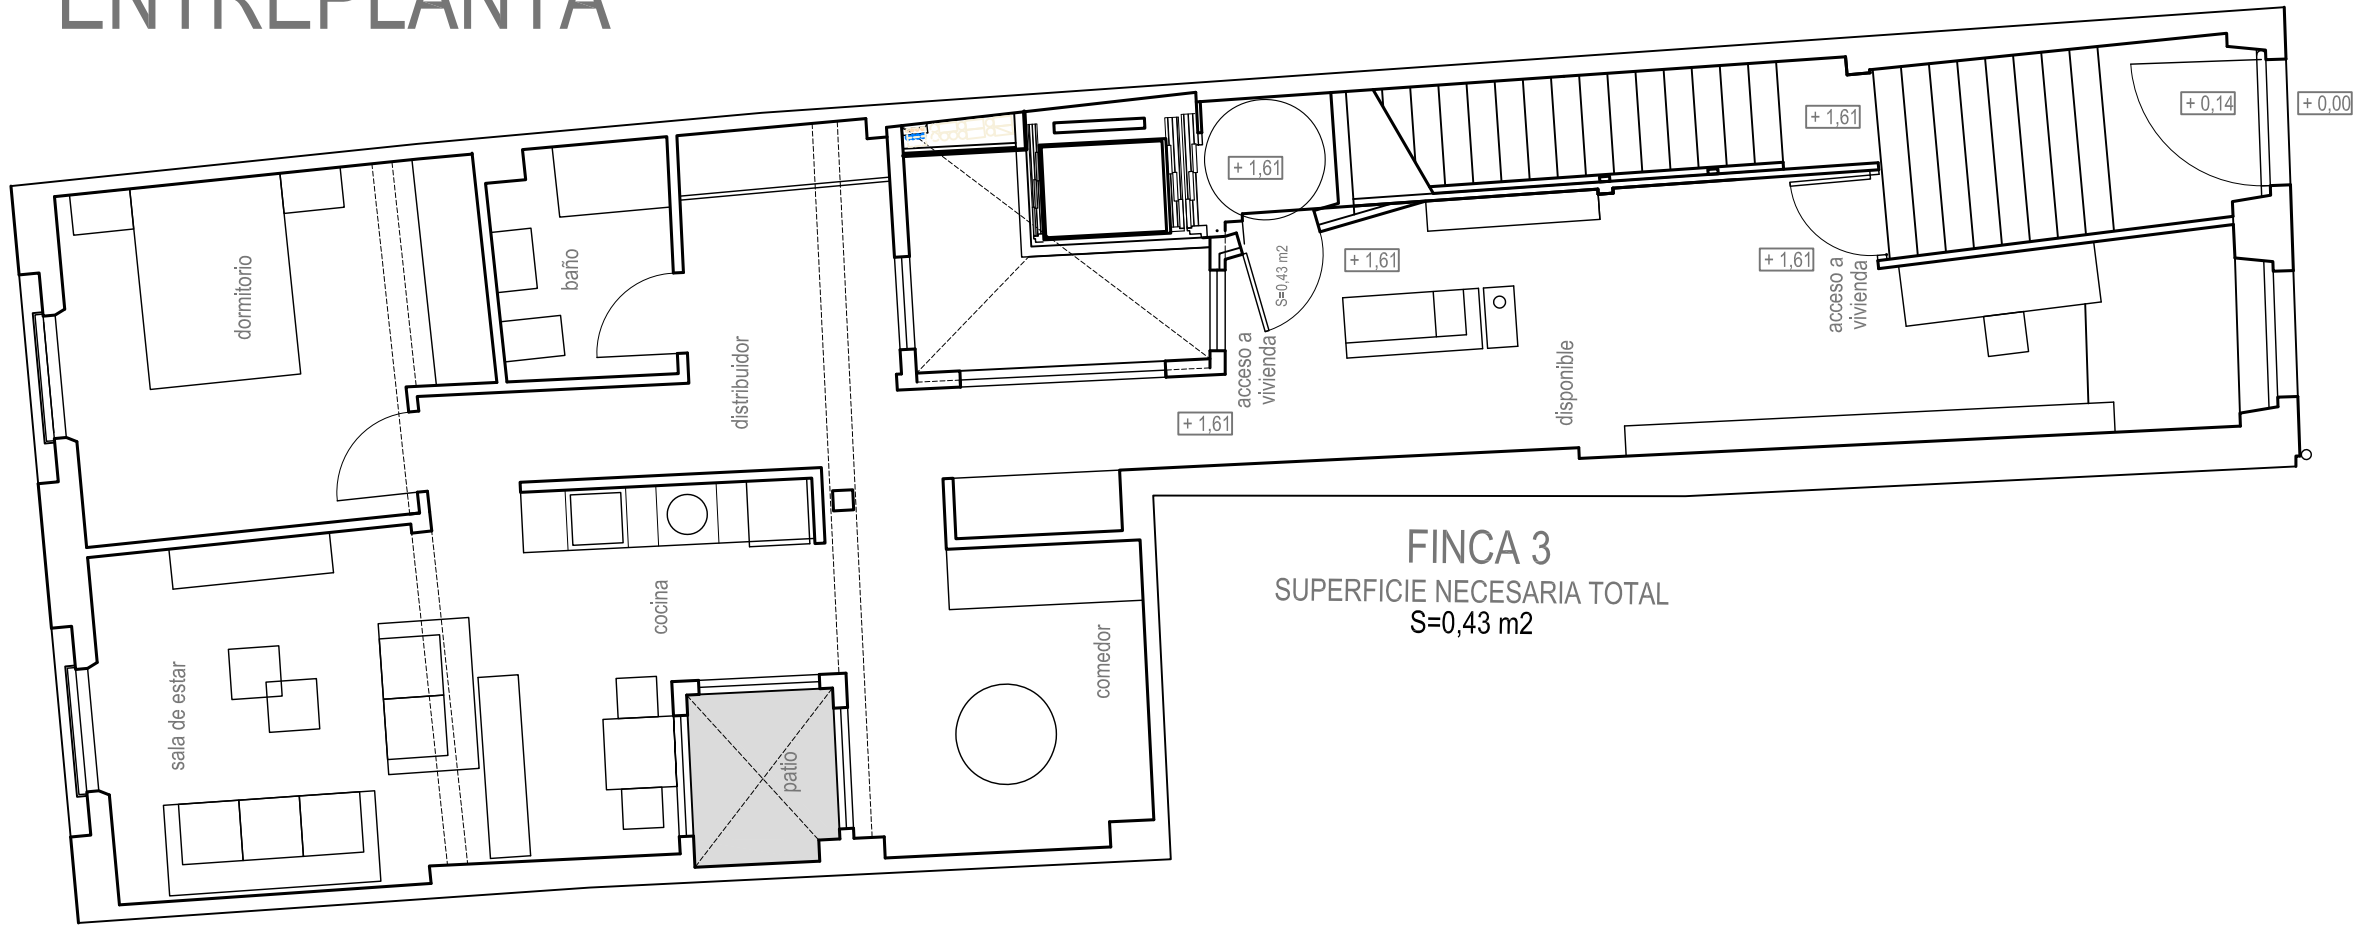

SECCIÓN

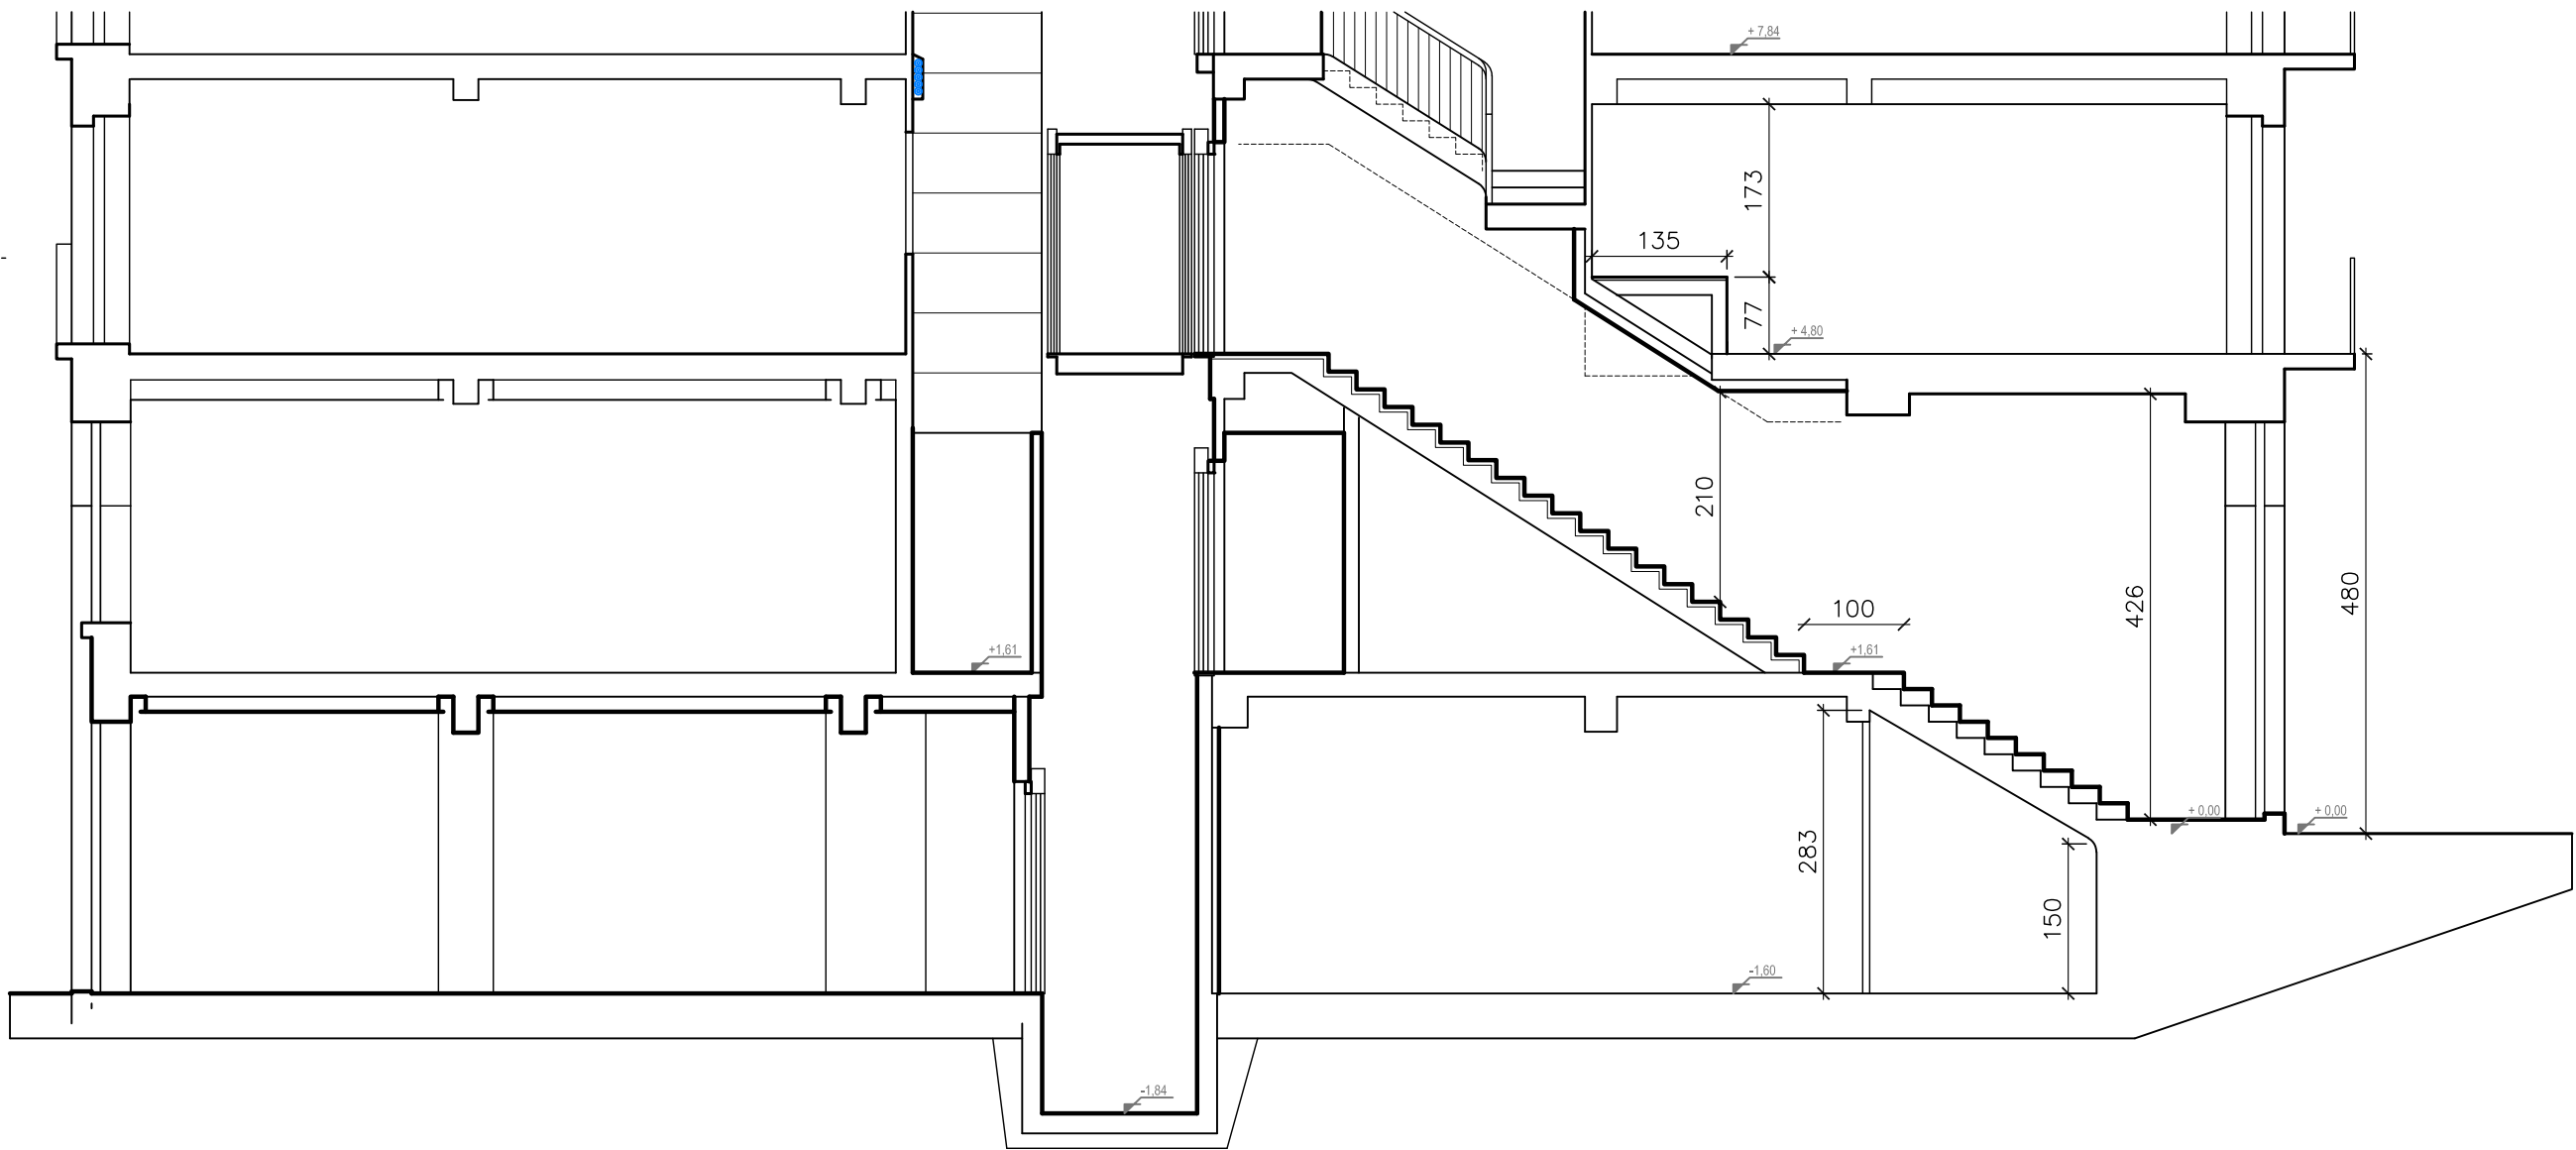


PLANTA SEMISOTANO

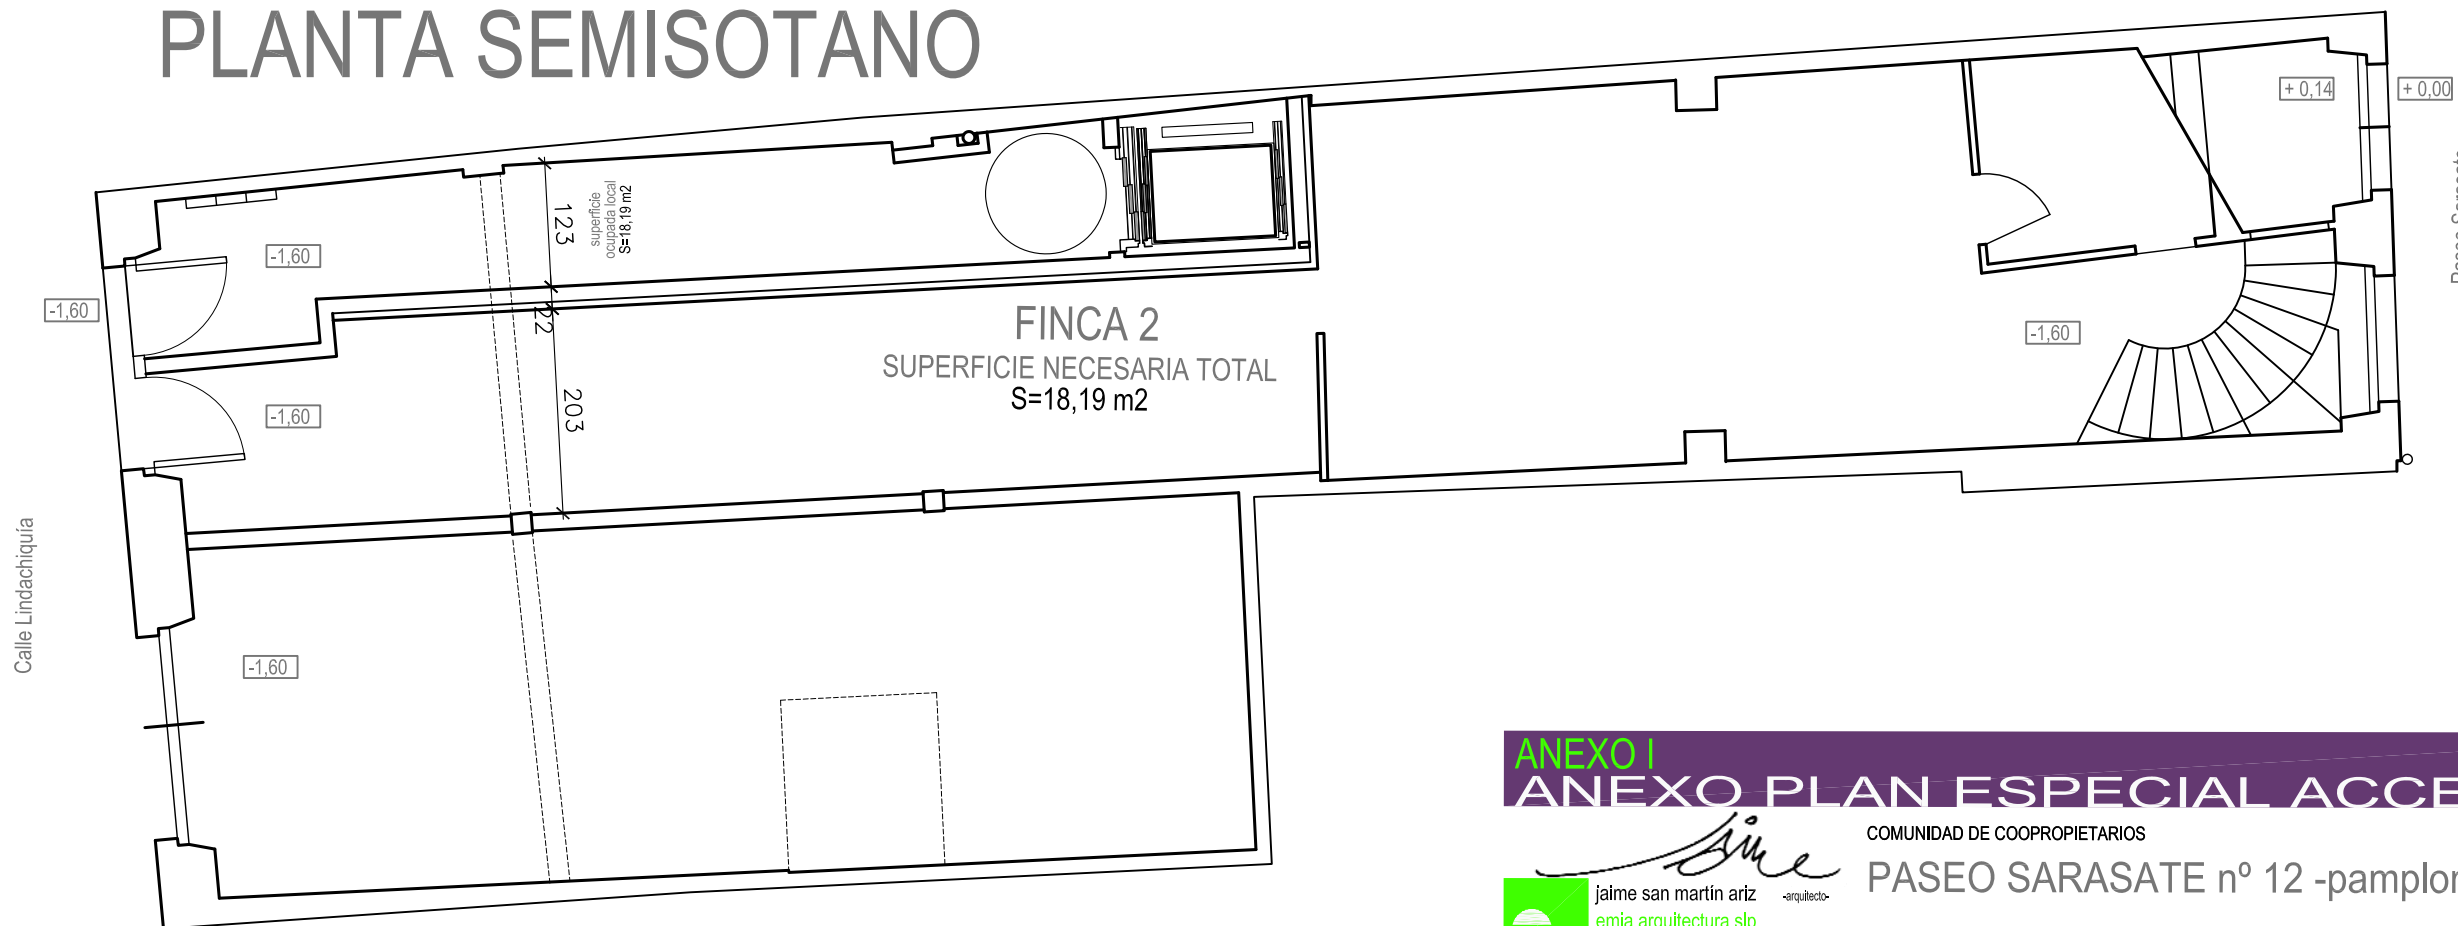


PLANTA 1ª




ENTREPLANTA

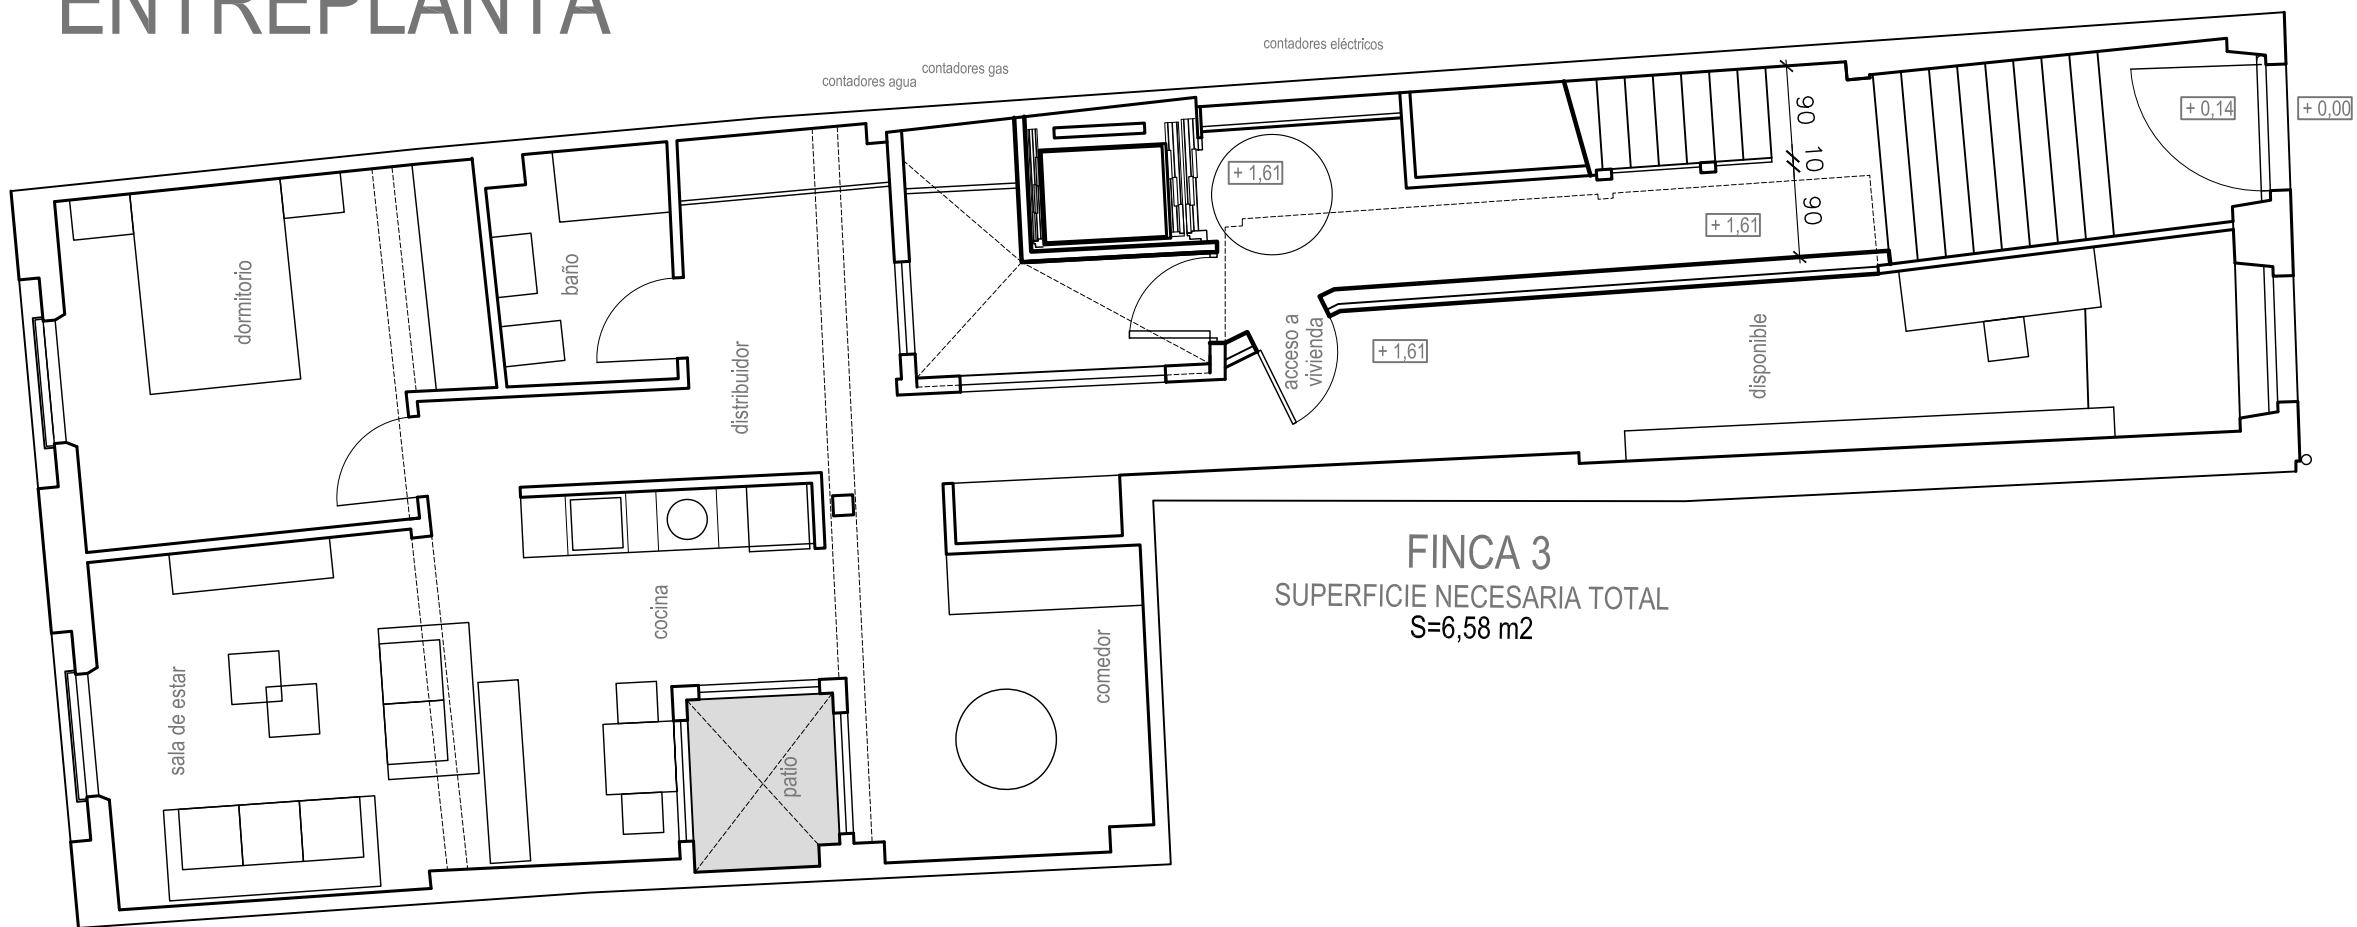

SECCIÓN

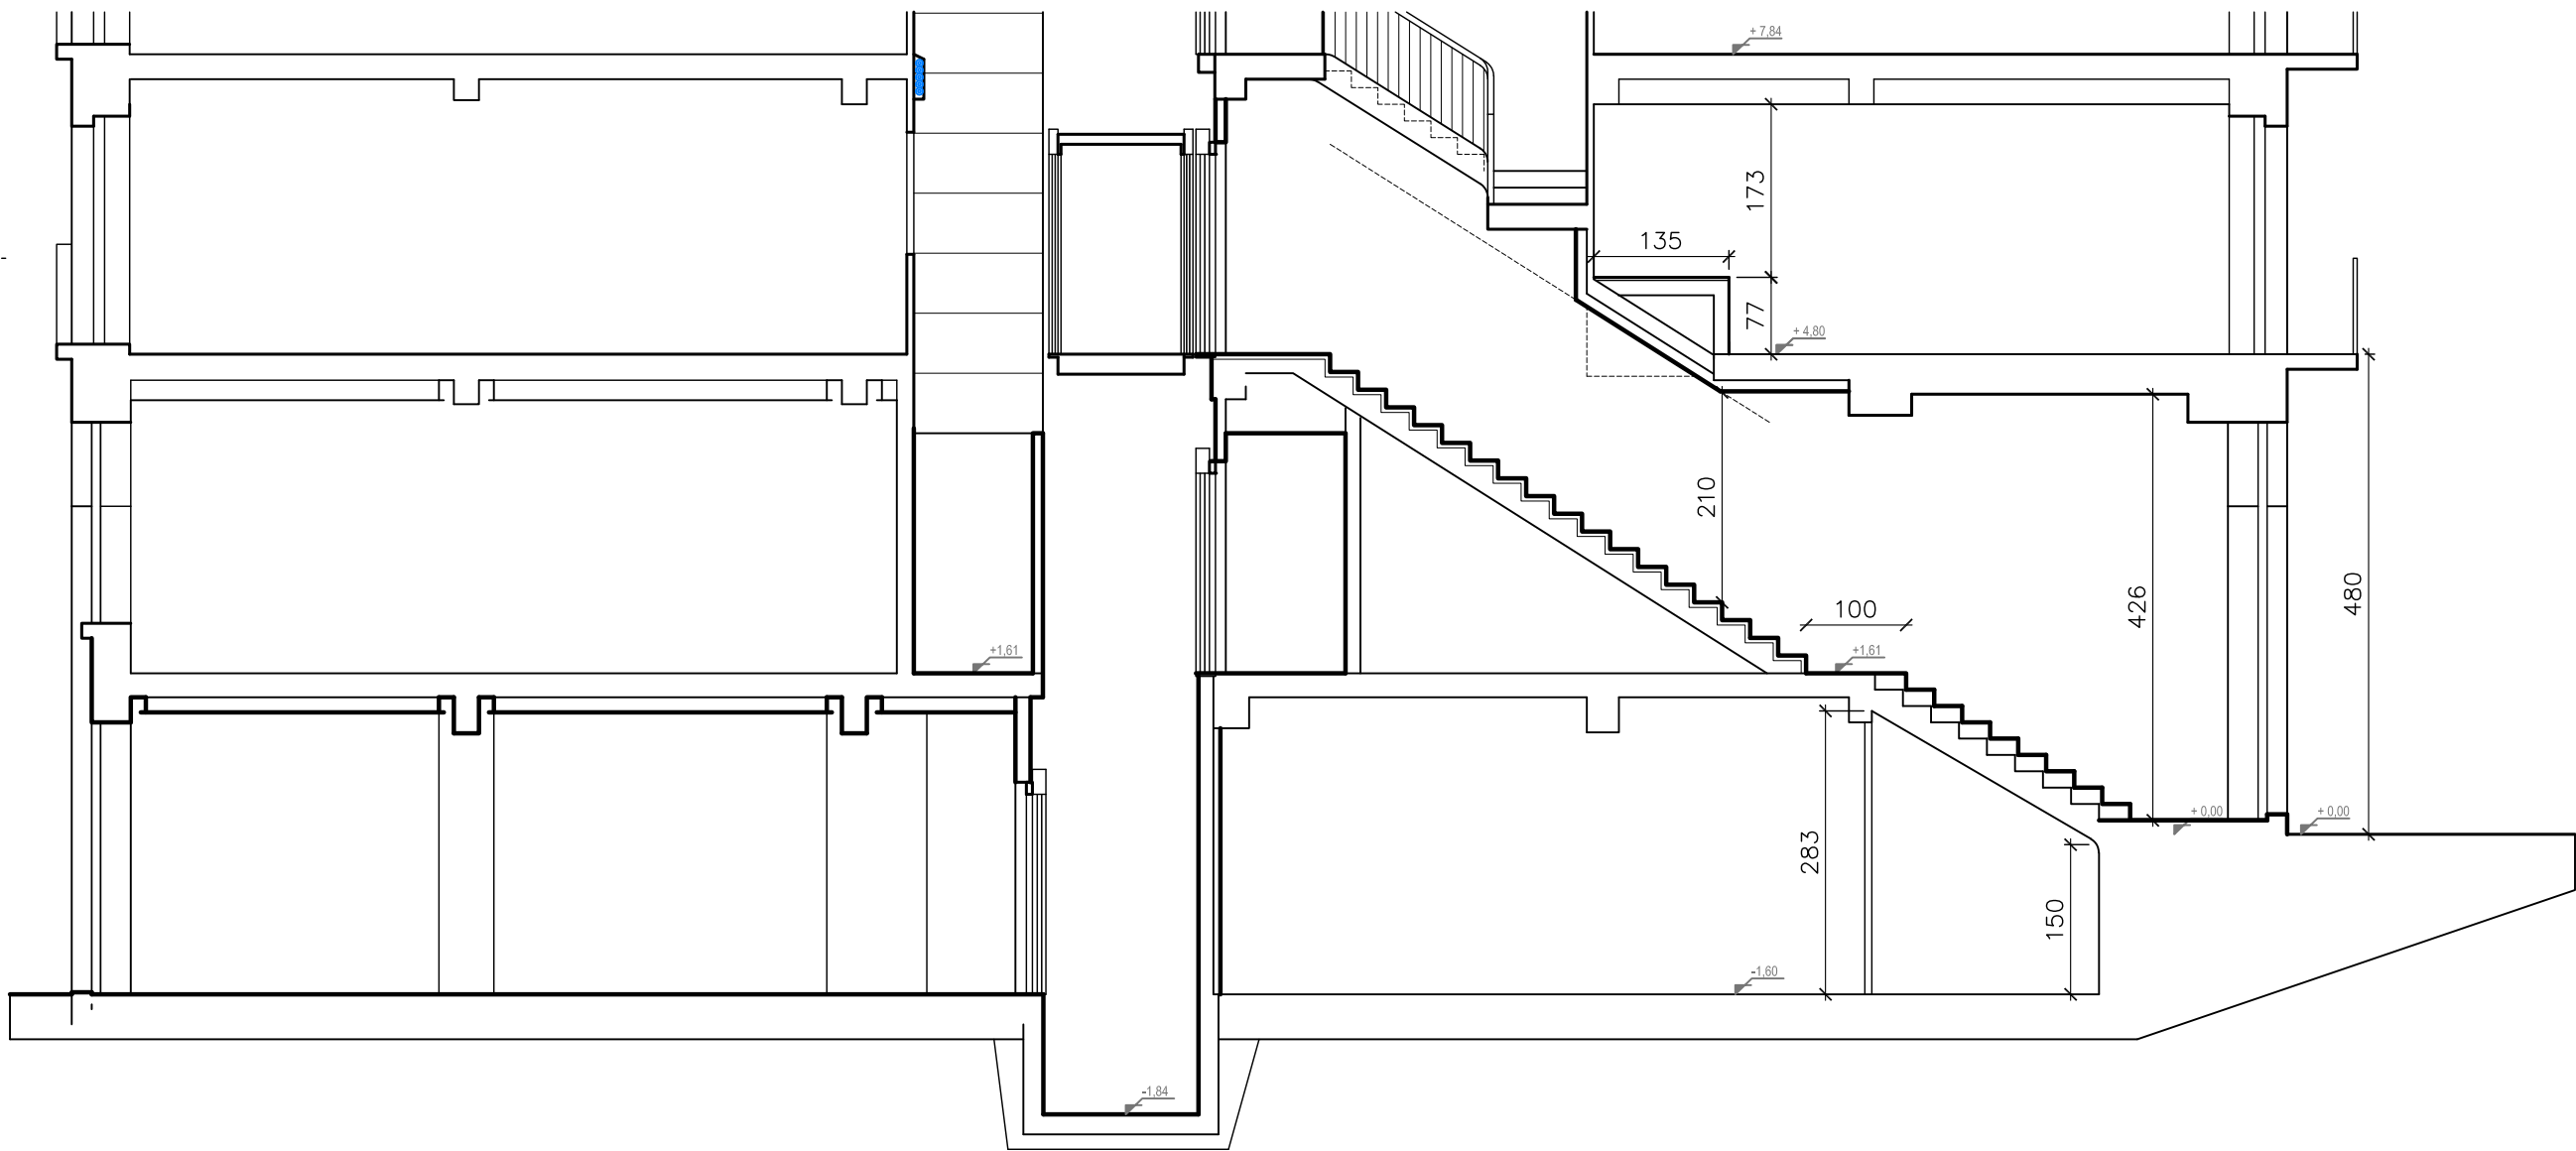

PLANTA SEMISOTANO

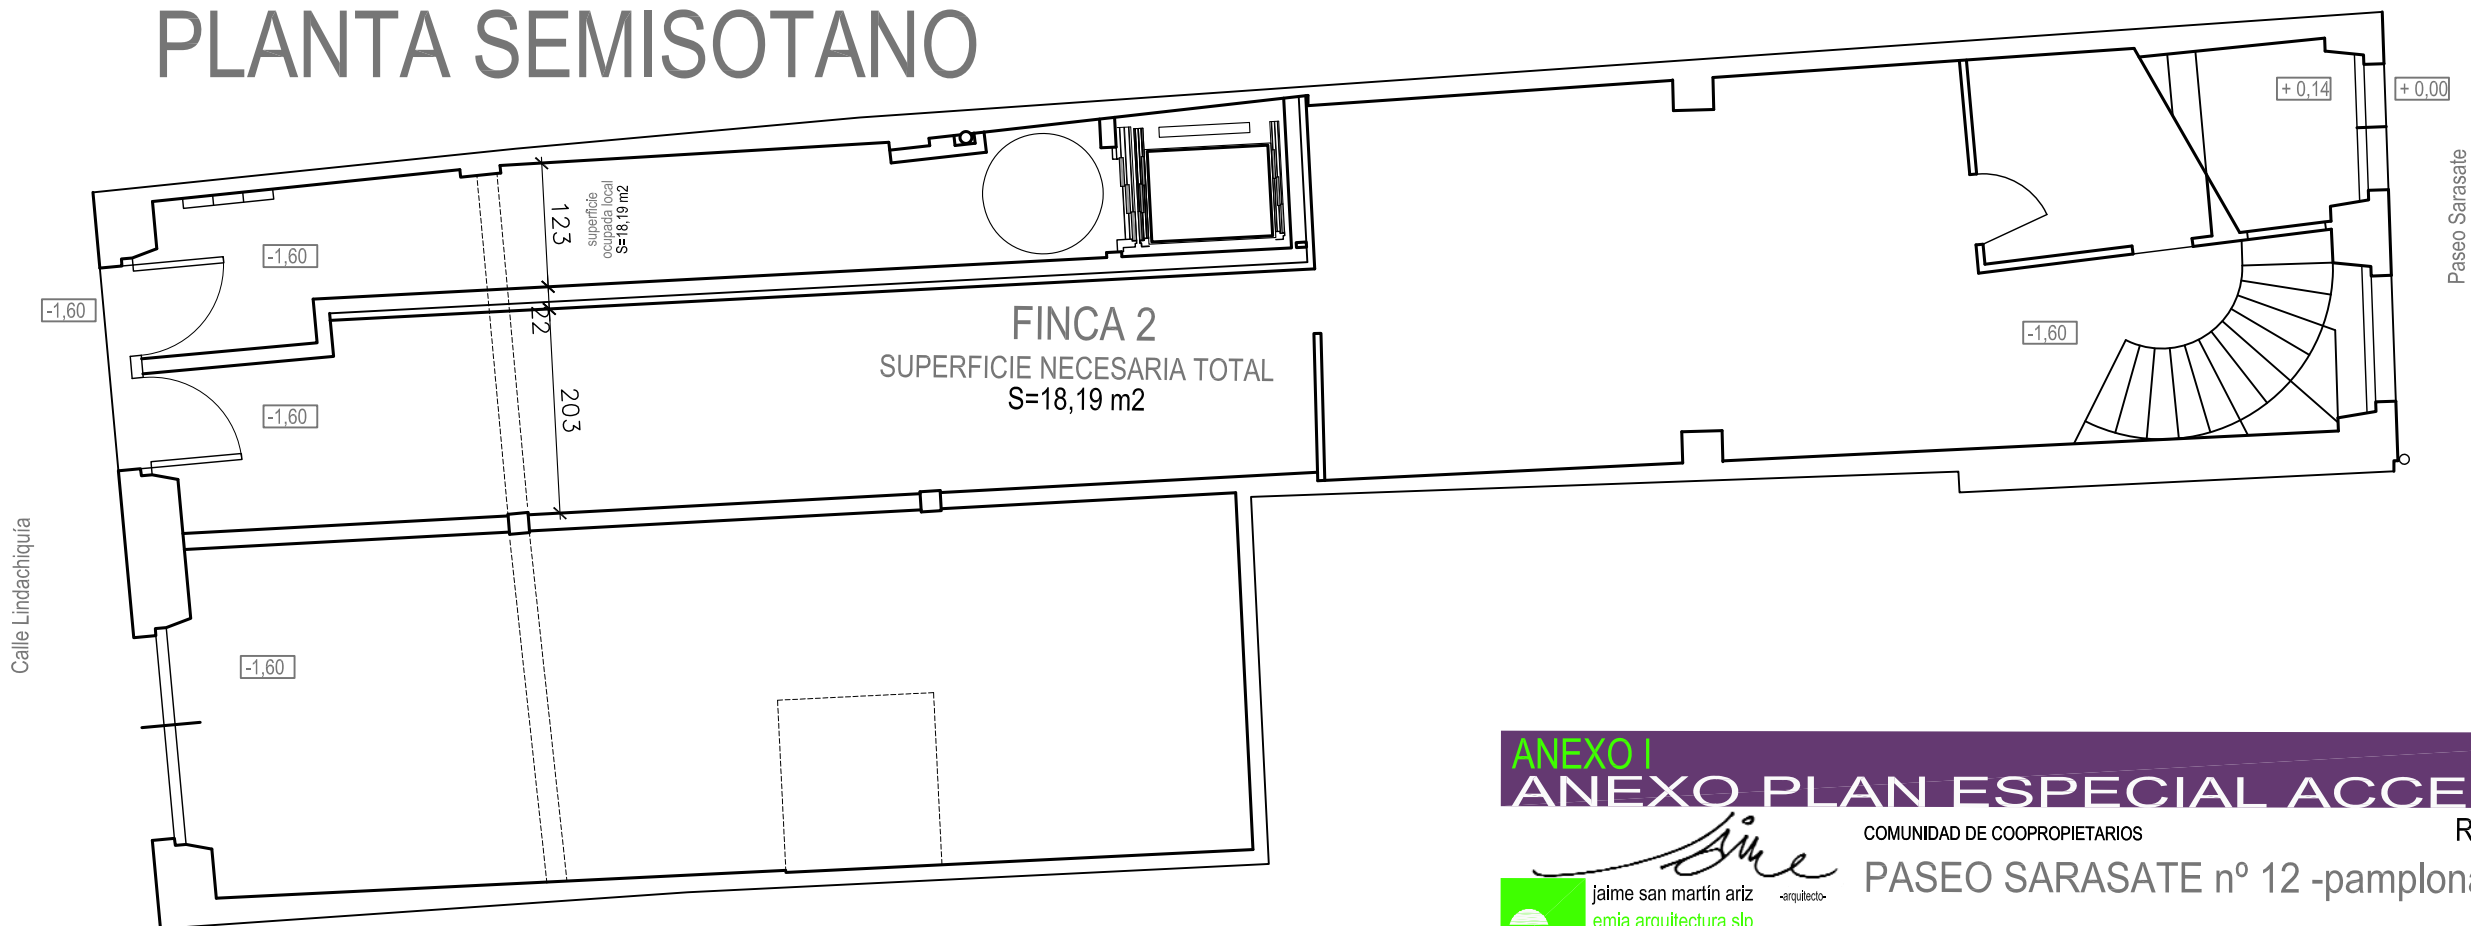

FINCA 4
 unidad catastral 5 parcela 718 polígono 1
 SUPERFICIE NECESARIA TOTAL
 S=0,00 m2

FINCA 4
unidad catastral 5 parcela 718 polígono 1
SUPERFICIE NECESARIA TOTAL
S=0,00 m2

ENTREPLANTA

domitorio

sala de estar

cocina

baño

lavadero S=2,13 m²

distribuidor

comedor

patio

S=5,84 m²

FINCA 3
unidad catastral 4 parcela 718 polígono 1
SUPERFICIE NECESARIA TOTAL
S=7,99 m²

FINCA 3
unidad catastral 4 parcela 718 polígono 1
SUPERFICIE NECESARIA TOTAL
S=7,99 m2








PLANTA SEMISOTANO

superficie necesaria total
S=39,69 m²

FINCA 2
unidad catastral 2 parcela 718 polígono 1
SUPERFICIE NECESARIA TOTAL
S=39,69 m²

ANEXO I
ANEXO PLAN ESPECIAL ACCESORIO

COMUNIDAD DE COOPROPIETARIOS
PASEO SARASATE nº 12 -pamplona-

jaime san martin ariz -arquitecto-

FINCA 2
unidad catastral 2 parcela 718 polígono 1
SUPERFICIE NECESARIA TOTAL
S=39,69 m2