



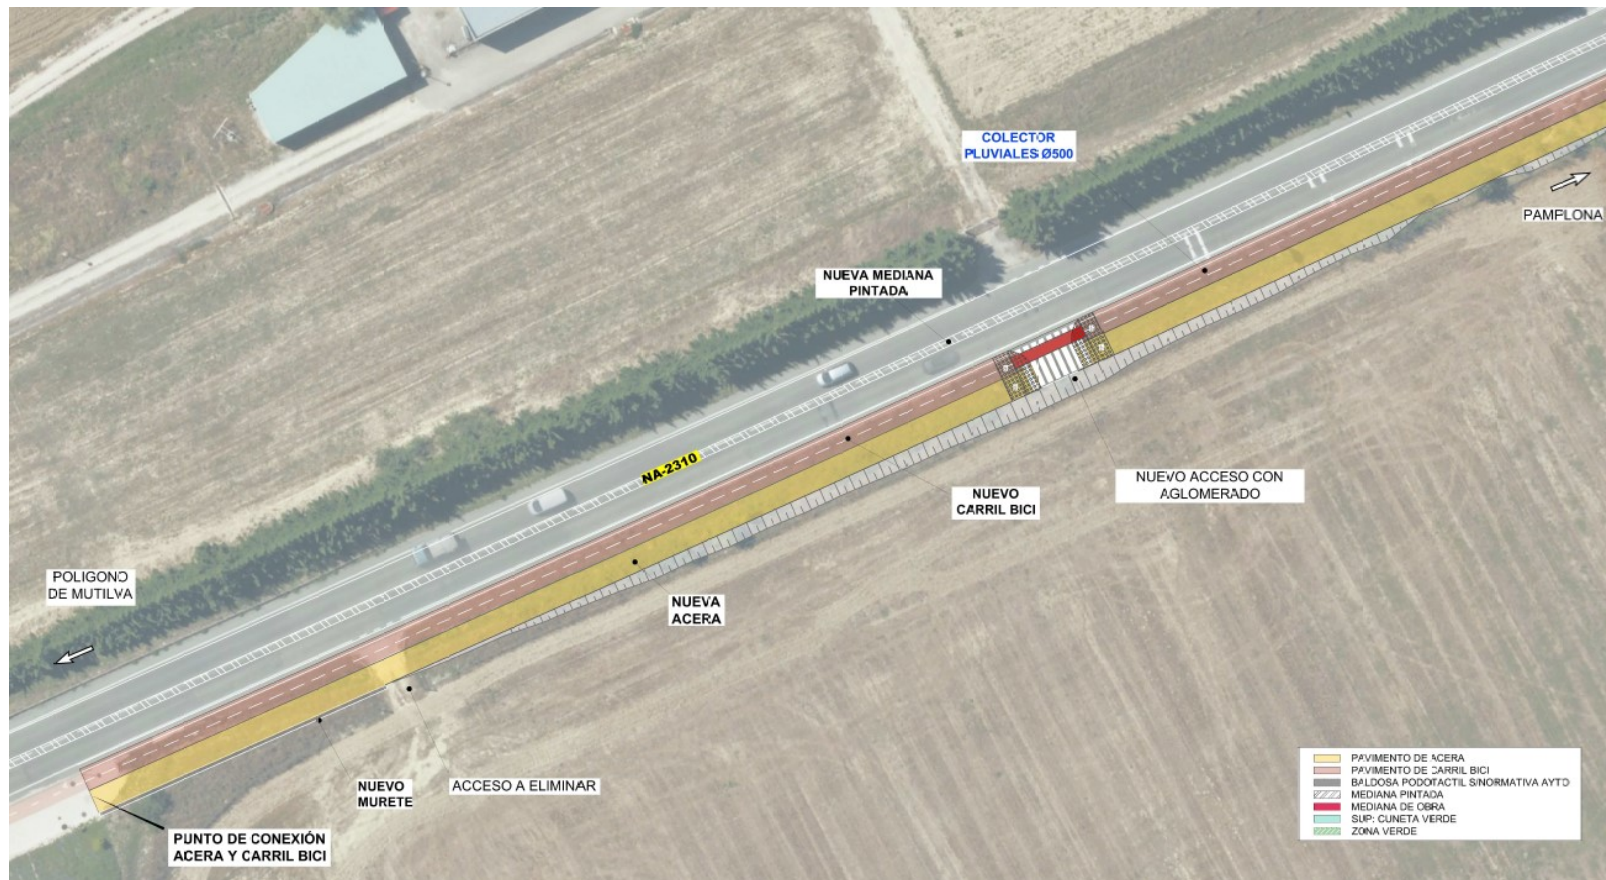

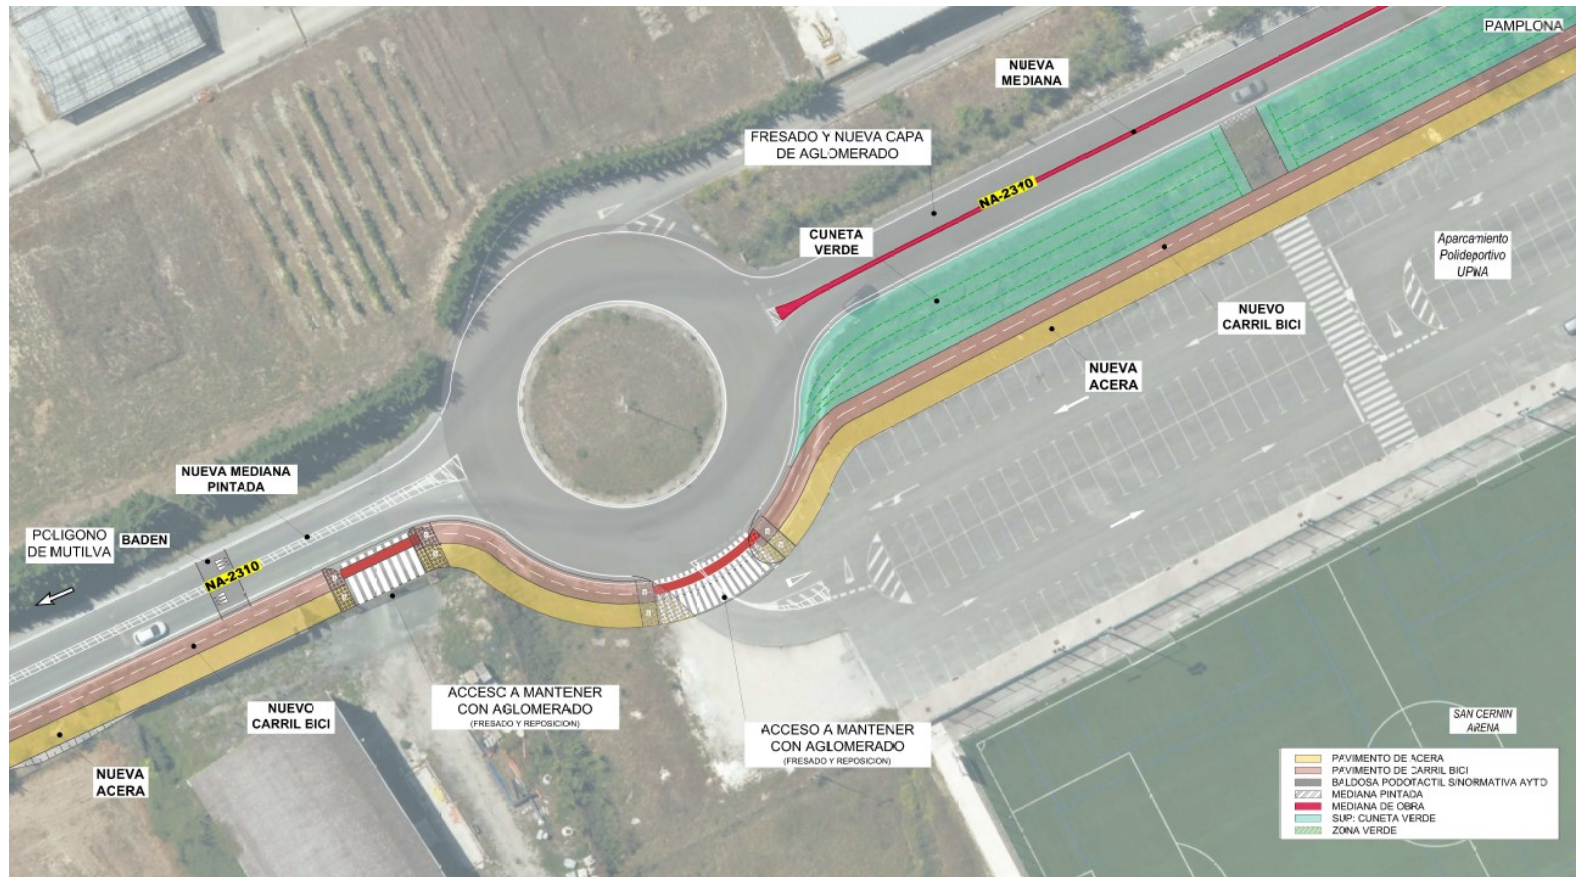







SECCIÓN TIPO A-A1

ESCALA 1/50

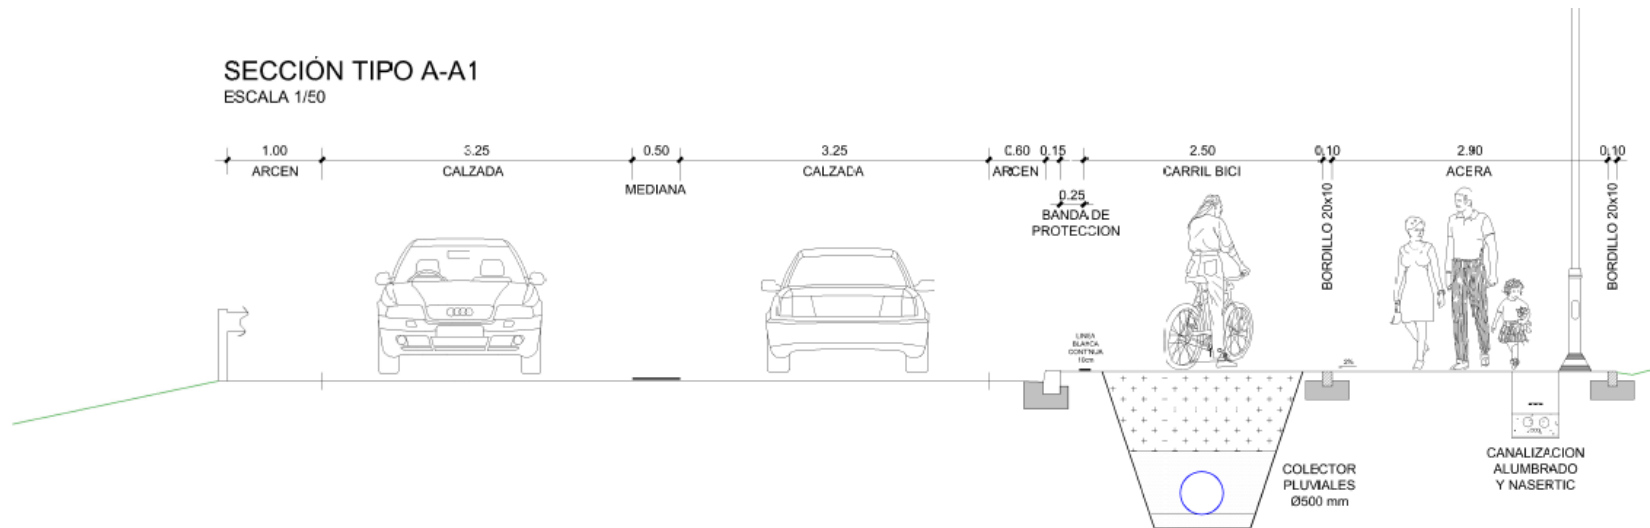

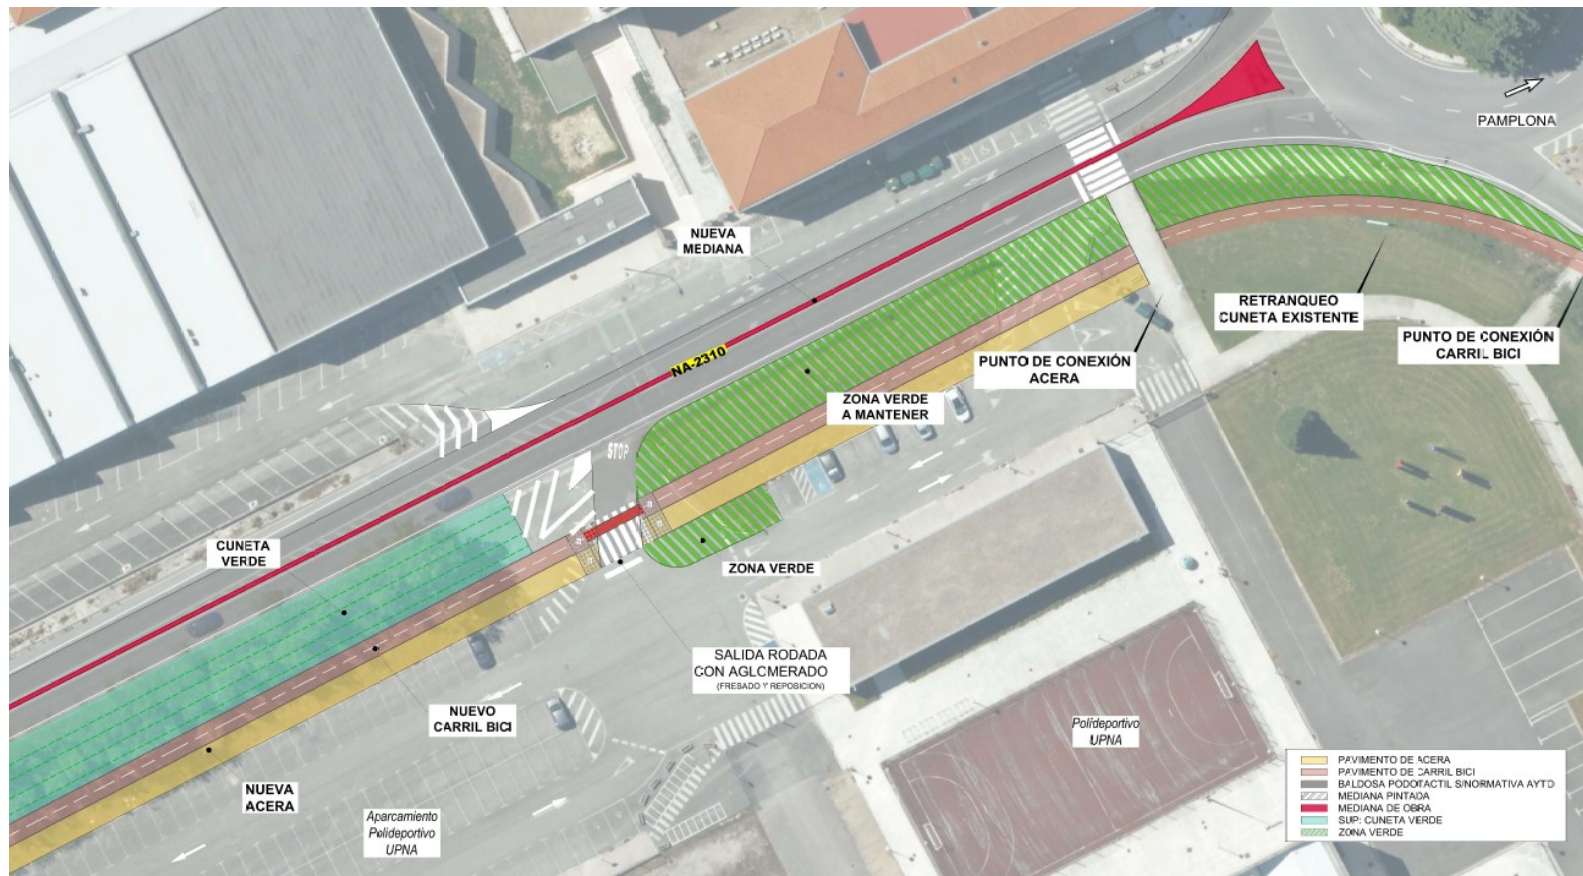

SECCIÓN TIPO B-B1

ESCALA 1/50

