


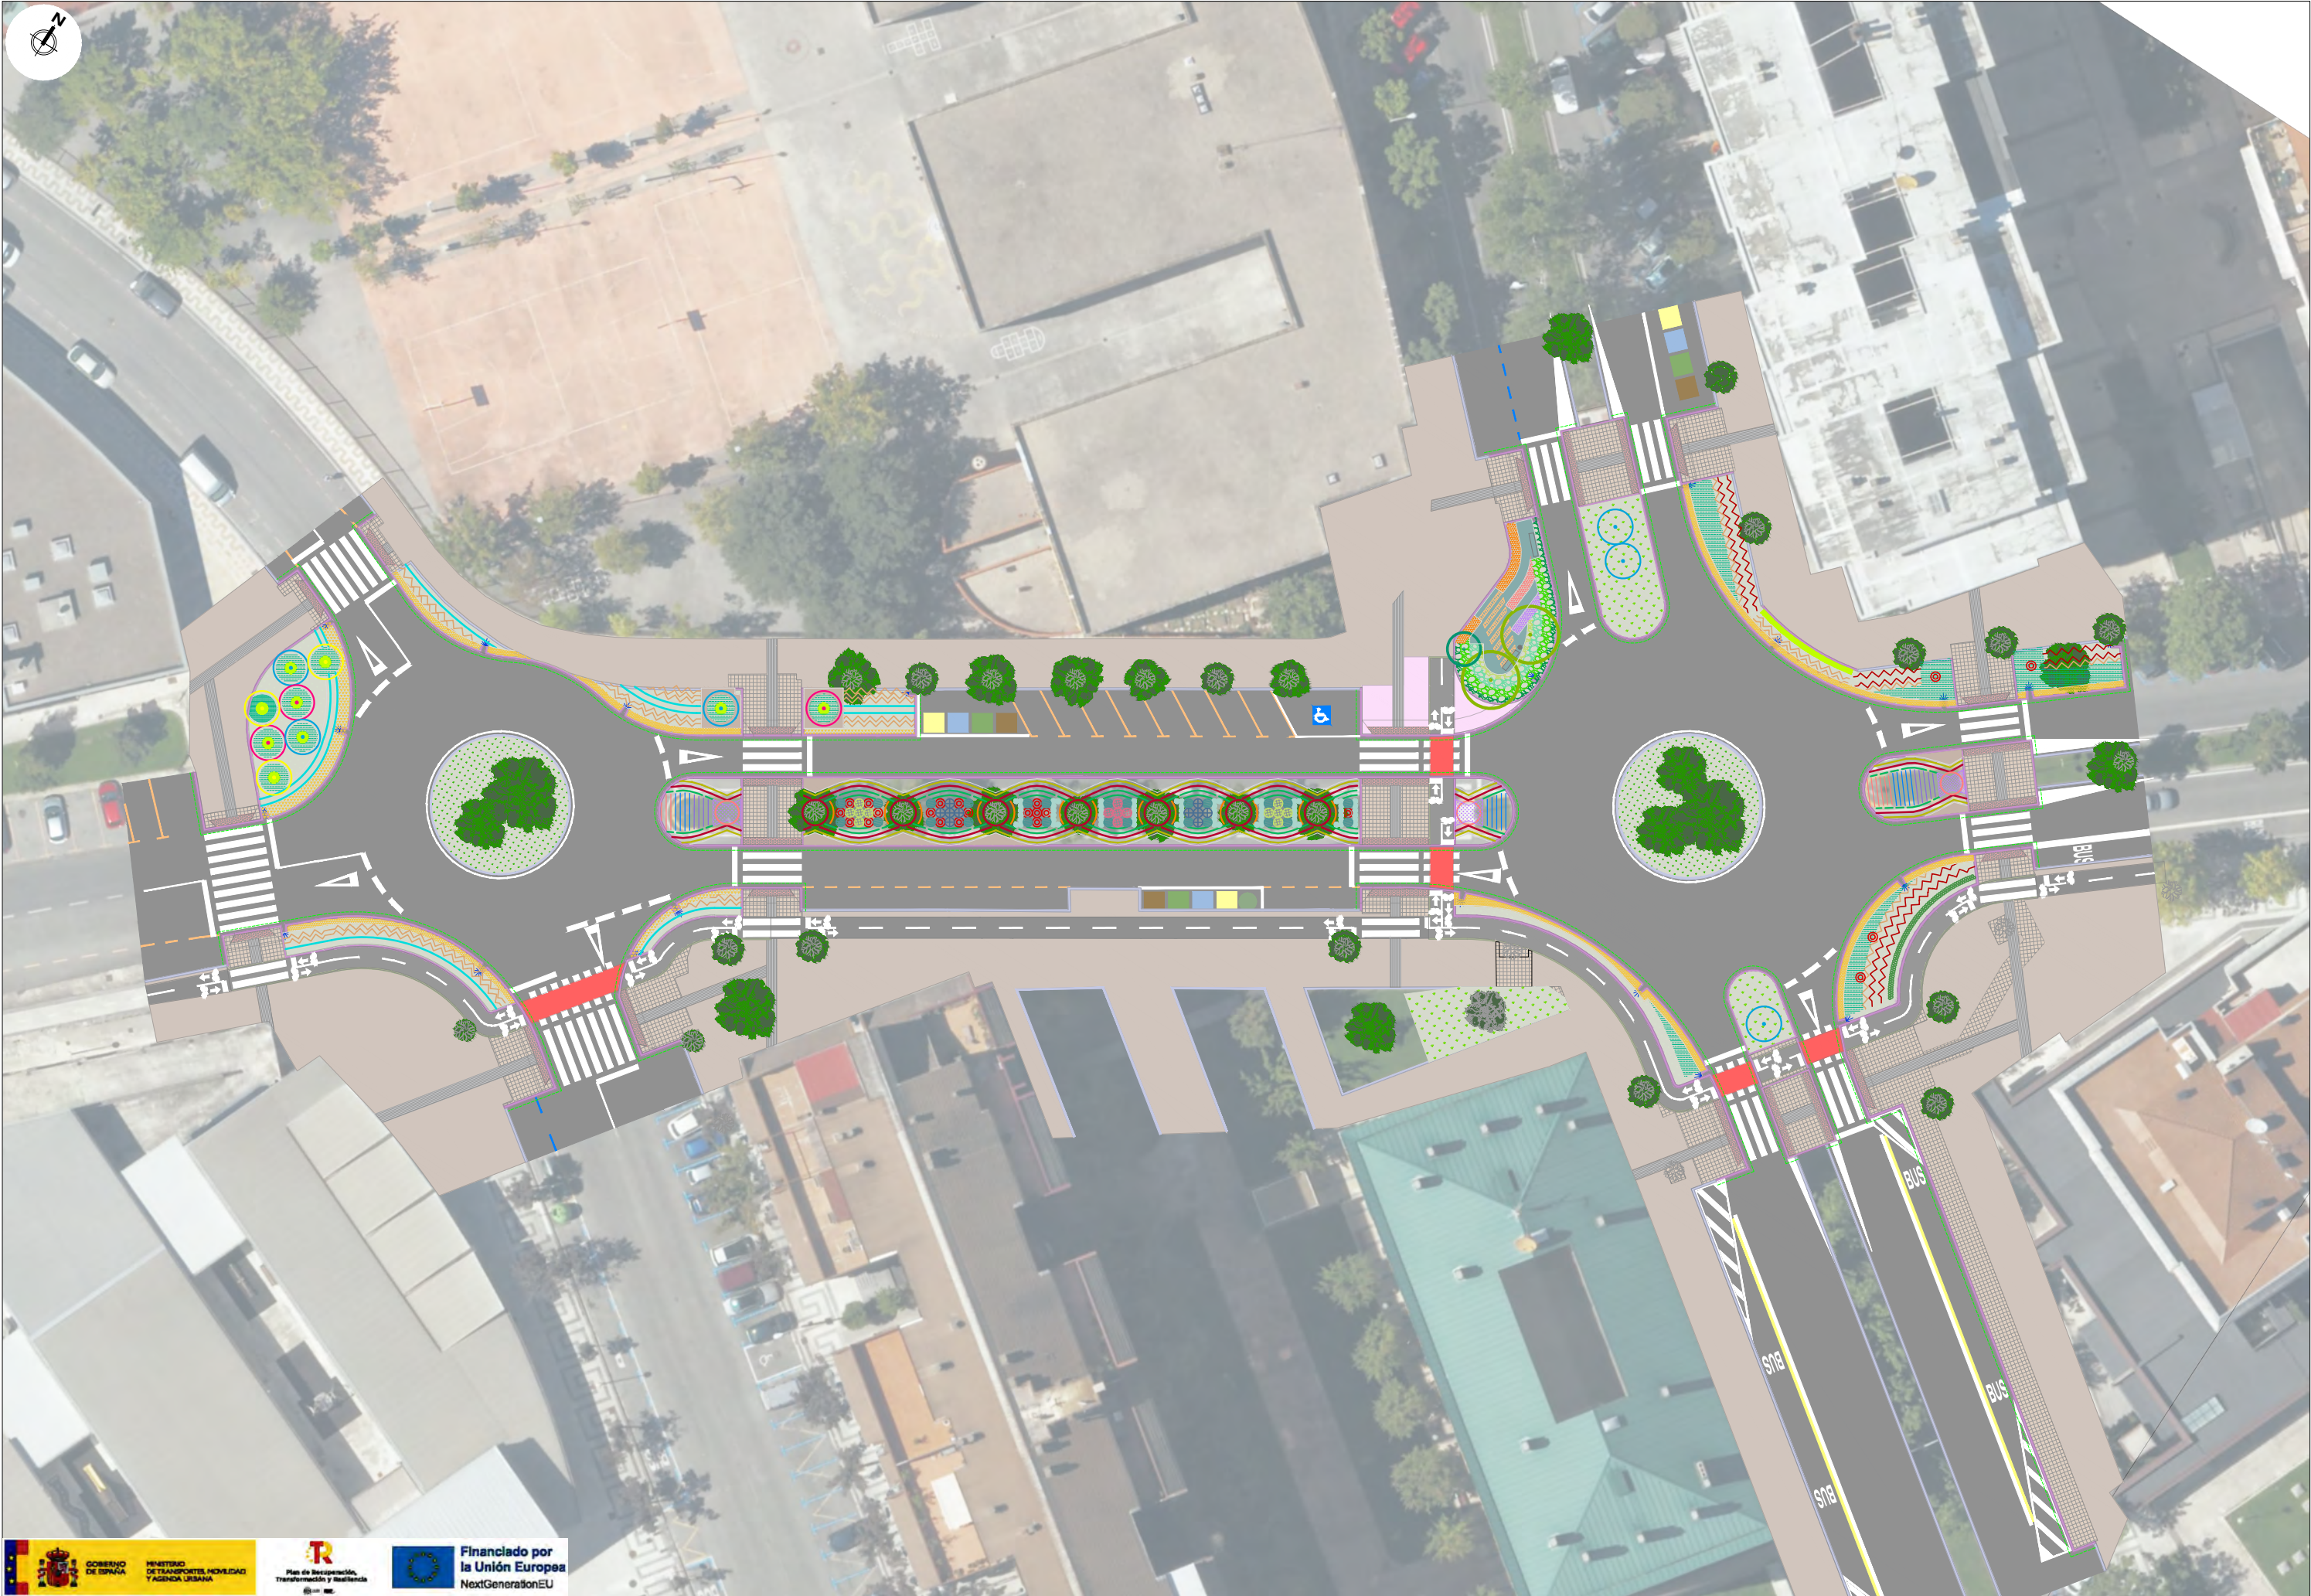



PROMOTOR:

ÁREA DE PROYECTOS ESTRATÉGICOS,
MOVILIDAD Y SOSTENIBILIDAD

PROIEKTU ESTRATEGIKOETAKO,
MUGIKORTASUNEKO ETA
JASANGARRITASUNEKO ALORRA
MUGIKORTASUNEKO

Financiado por
la Unión Europea
NextGenerationEU

3206



PROMOTOR:

ÁREA DE PROYECTOS ESTRATÉGICOS,
MOVILIDAD Y SOSTENIBILIDAD

PROIEKTU ESTRATEGIKOETAKO,
MUGIKORTASUNEKO ETA
JASANGARRITASUNEKO ALORRA
MUGIKORTASUNEKO

Financiado por
la Unión Europea
NextGenerationEU

PROYECTO DE CONSTRUCCIÓN:

FUENTE DEL HIERRO VERDE (FASE-1)

AUTOR:

MKR

José A. Erro Mendioroz
Ingeniero Civil n.º 24.227

ESCALA:

1:500

Cotas: m

0 5 10

Rev:


enero 2023

DESIGNACIÓN:

JARDINERÍA
PLANTA GENERAL

PLANO: 10.1

HOJA: 1 de 1

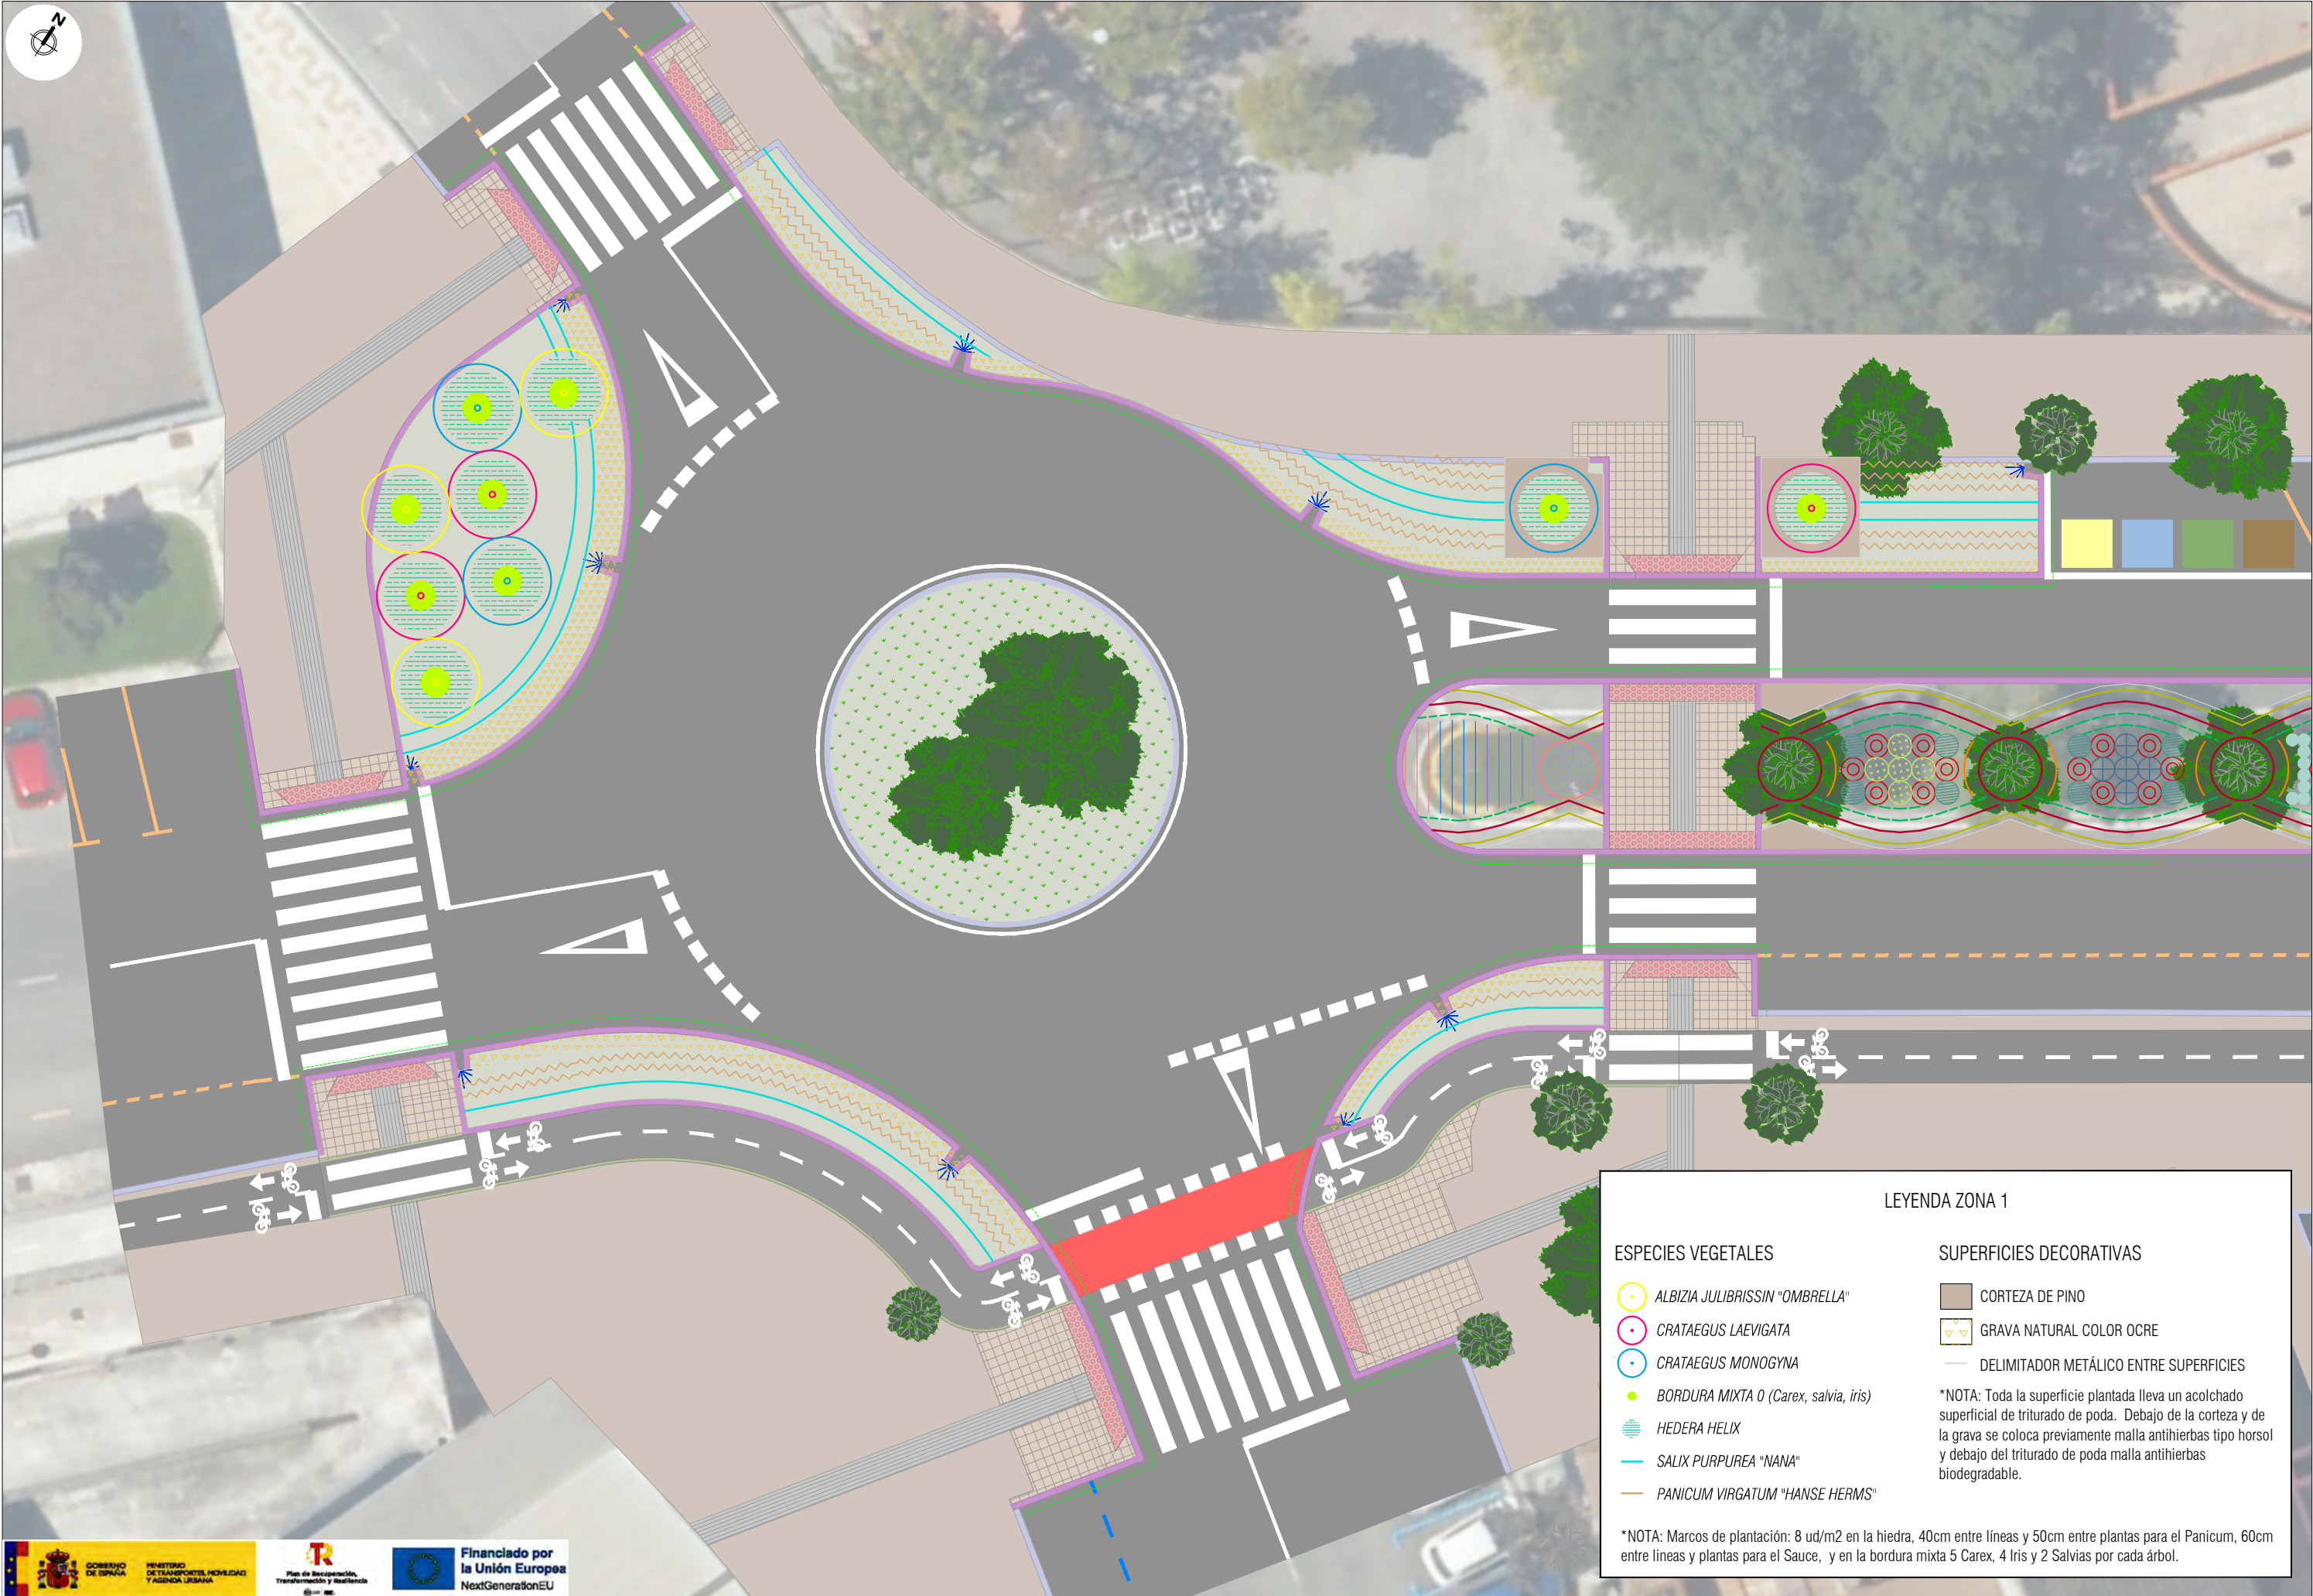



GOBIERNO DE ESPAÑA



MINISTERIO DE TRANSPORTES, MOVILIDAD Y AGENDA URBANA



Plan de Recuperación, Transformación y Resiliencia



Financiado por la Unión Europea NextGenerationEU

3206

PROMOTOR:
 Ayuntamiento de Pamplona

ÁREA DE PROYECTOS ESTRATÉGICOS, MOVILIDAD Y SOSTENIBILIDAD

MOVILIDAD

PROIEKTU ESTRATEGIKOETAKO, MUGIKORTASUNEKO ETA JASANGARRITASUNEKO ALORRA MUGIKORTASUNEKO


PROYECTO DE CONSTRUCCIÓN:

FUENTE DEL HIERRO VERDE (FASE-1)

AUTOR:

MKR

José A. Erro Mendioroz

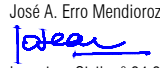

Ingeniero Civil n.º 24.227

ESCALA:

Original: A3

1:200

Cotas: m



Rev:


enero 2023


DESIGNACIÓN:

JARDINERÍA PLANTA DETALLE

PLANO: 10.2

HQJA: 1 de 3

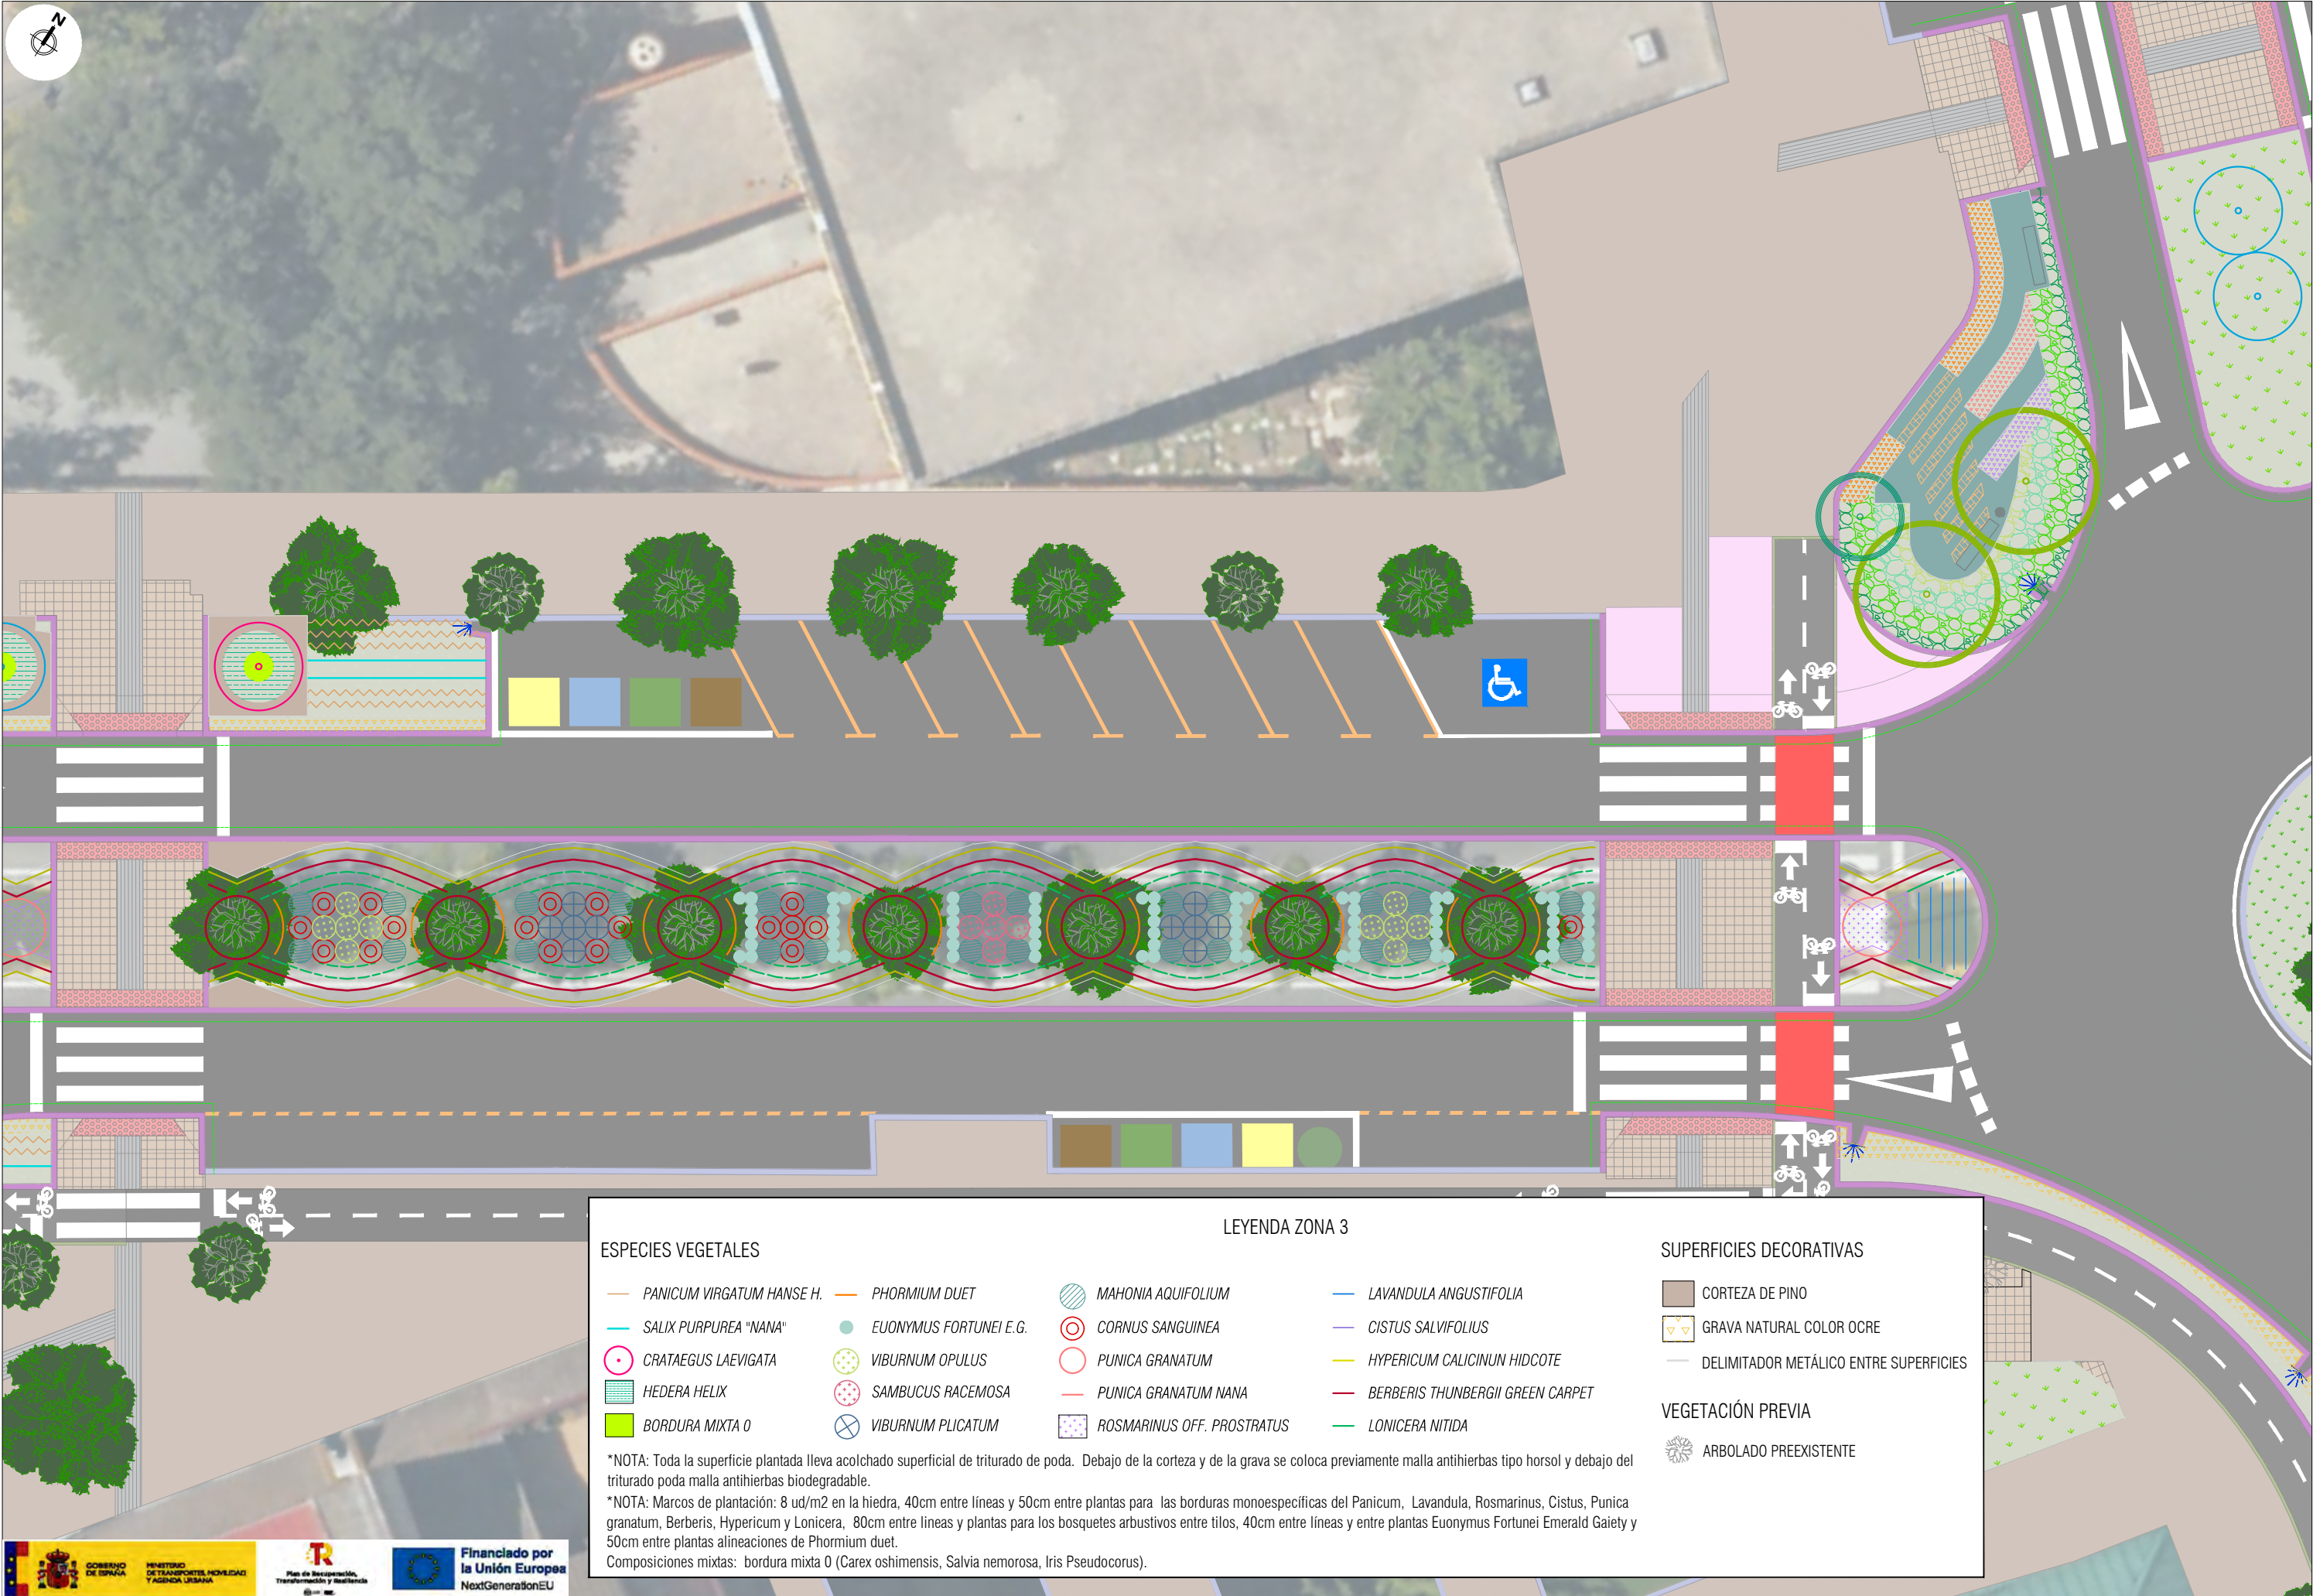

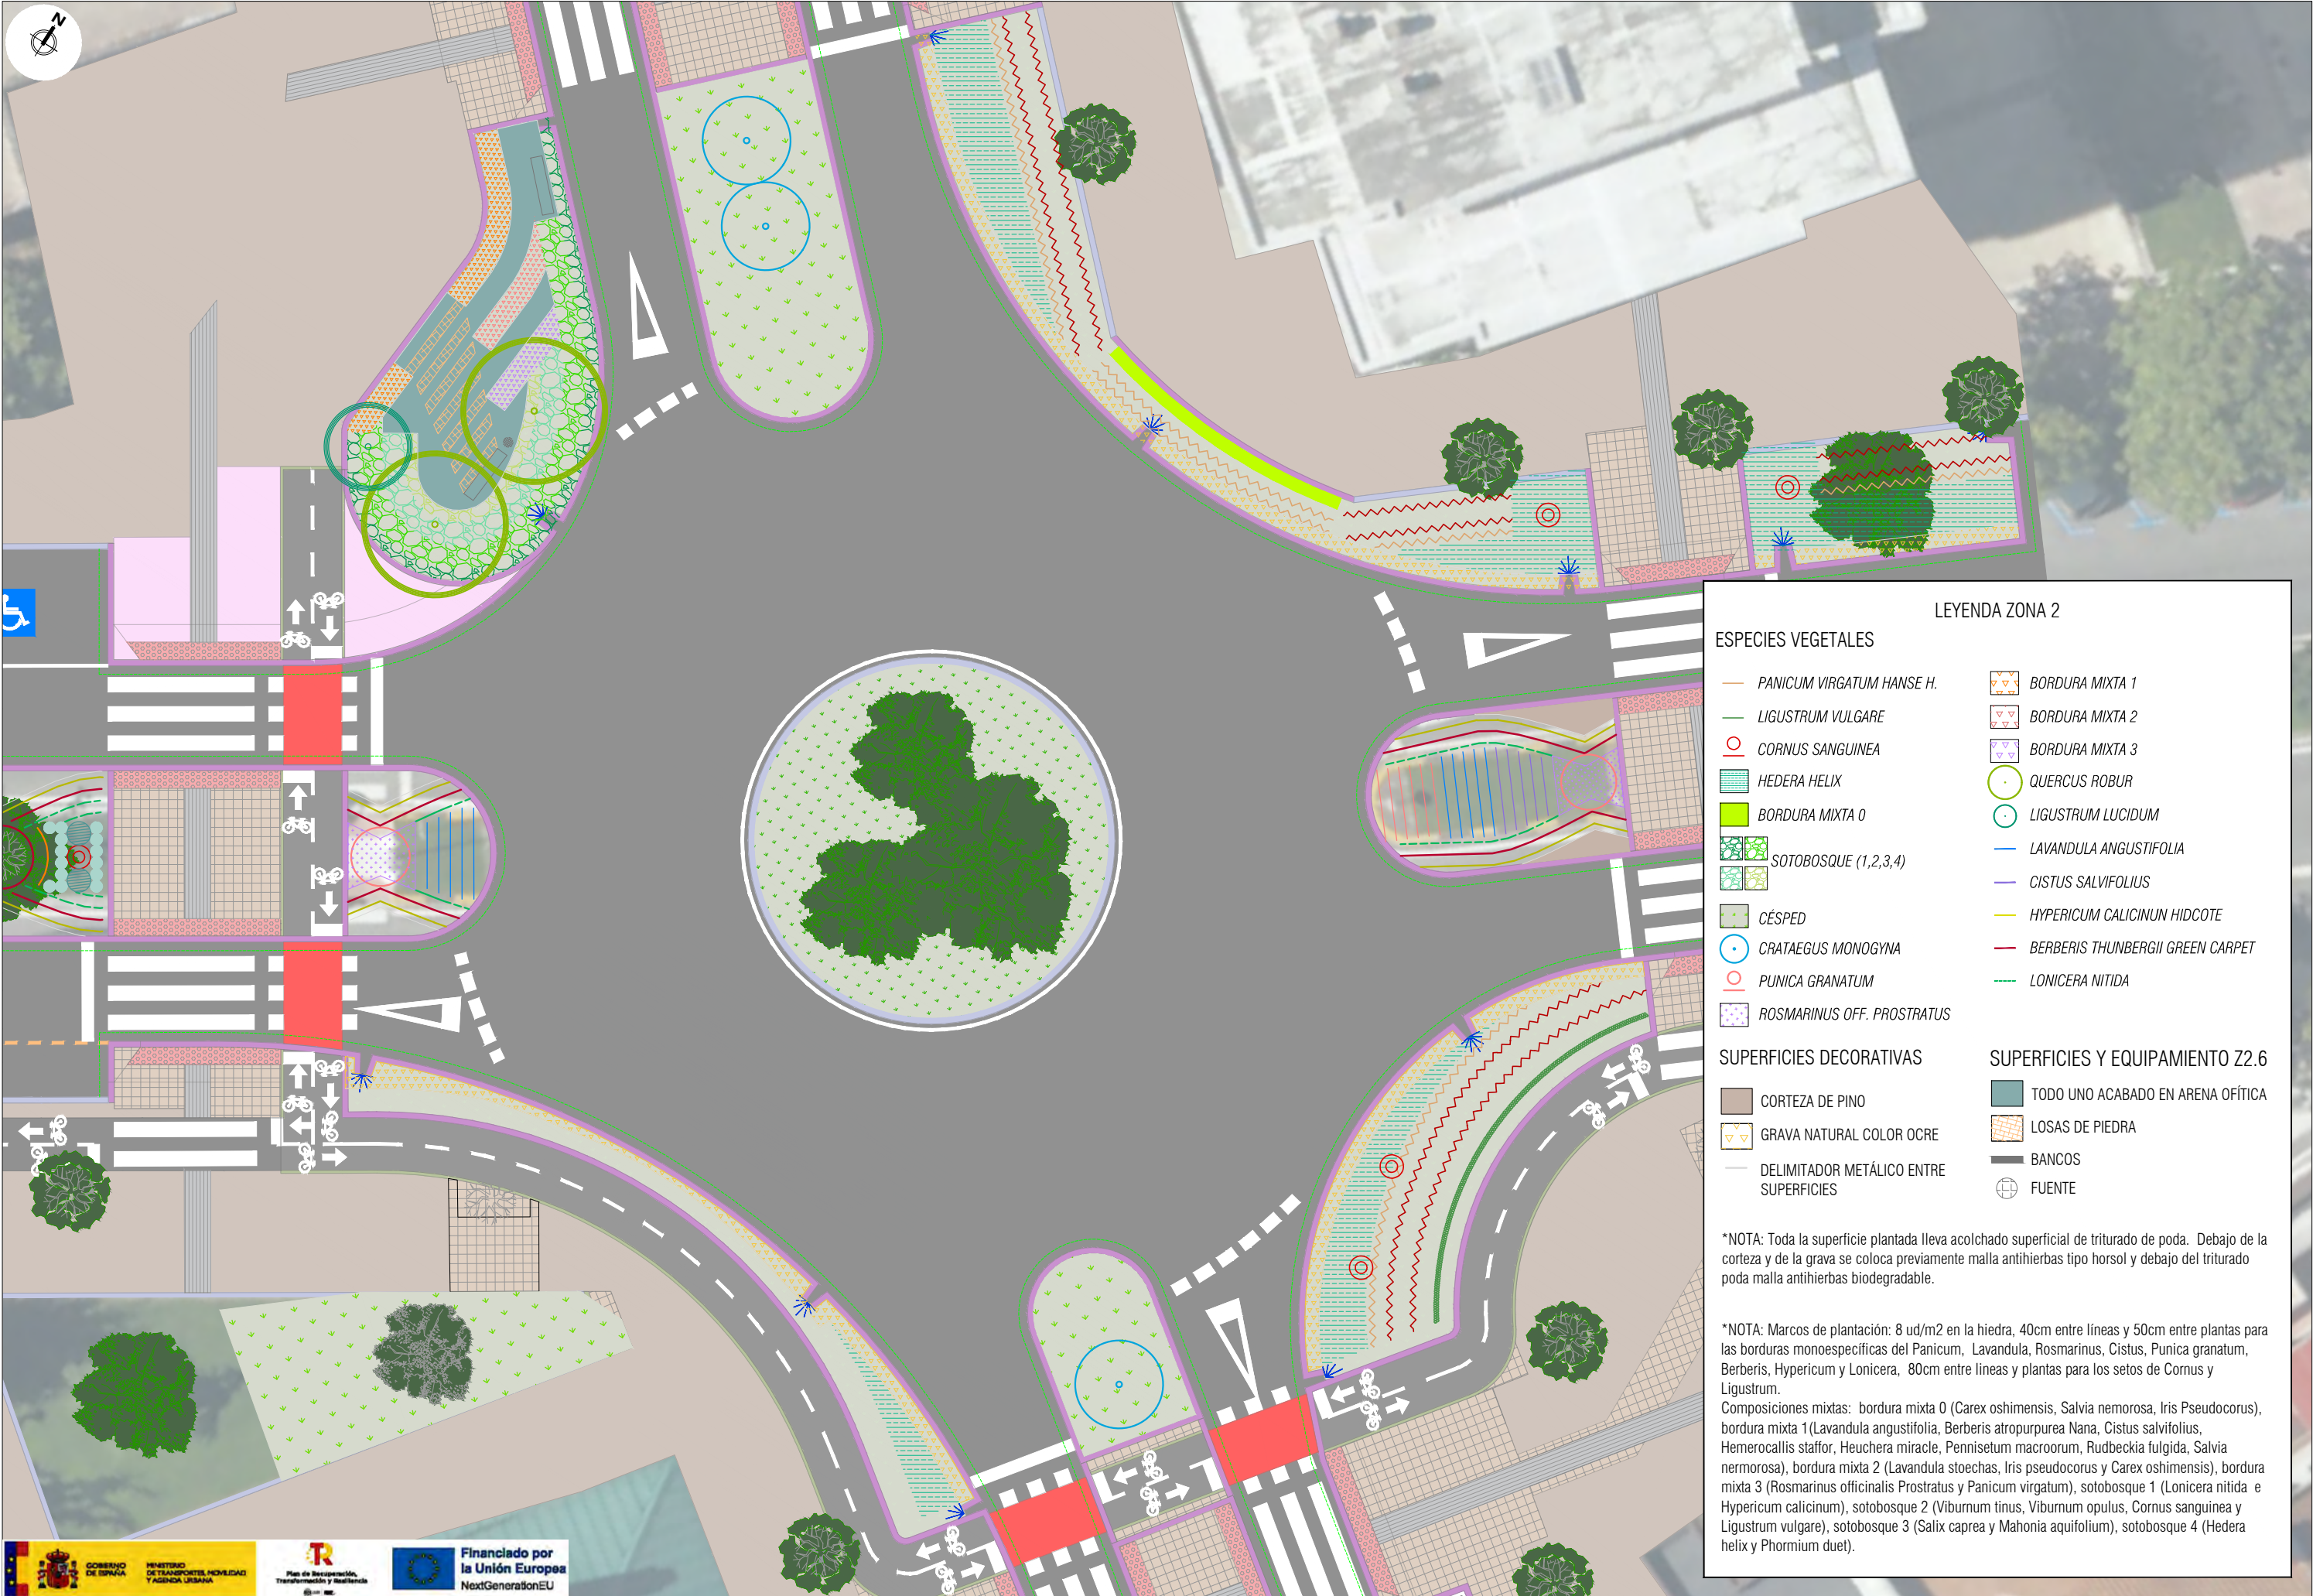

LEYENDA ZONA 2

ESPECIES VEGETALES

- PANICUM VIRGATUM HANSE H.
- LIGUSTRUM VULGARE
- CORNUS SANGUINEA
- HEDERA HELIX
- BORDURA MIXTA 0
- SOTOBOSQUE (1,2,3,4)
- CÉSPED
- CRATAEGUS MONOGYNA
- PUNICA GRANATUM
- ROSMARINUS OFF. PROSTRATUS
- BORDURA MIXTA 1
- BORDURA MIXTA 2
- BORDURA MIXTA 3
- QUERCUS ROBUR
- LIGUSTRUM LUCIDUM
- LAVANDULA ANGUSTIFOLIA
- CISTUS SALVIFOLIUS
- HYPERICUM CALICINUN HIDCOTE
- BERBERIS THUNBERGII GREEN CARPET
- LONICERA NITIDA

SUPERFICIES DECORATIVAS

- CORTEZA DE PINO
- GRAVA NATURAL COLOR OCRE
- DELIMITADOR METÁLICO ENTRE SUPERFICIES

SUPERFICIES Y EQUIPAMIENTO Z2.6

- TODO UNO ACABADO EN ARENA OFÍTICA
- LOSAS DE PIEDRA
- BANCOS
- FUENTE

*NOTA: Toda la superficie plantada lleva acolchado superficial de triturado de poda. Debajo de la corteza y de la grava se coloca previamente malla antihierbas tipo horsol y debajo del triturado poda malla antihierbas biodegradable.

*NOTA: Marcos de plantación: 8 ud/m2 en la hiedra, 40cm entre líneas y 50cm entre plantas para las borduras monoespecíficas del Panicum, Lavandula, Rosmarinus, Cistus, Punica granatum, Berberis, Hypericum y Lonicera, 80cm entre líneas y plantas para los setos de Cornus y Ligustrum.
Composiciones mixtas: bordura mixta 0 (Carex oshimensis, Salvia nemorosa, Iris Pseudocorus), bordura mixta 1 (Lavandula angustifolia, Berberis atropurpurea Nana, Cistus salvifolius, Hemerocallis staffor, Heuchera miracle, Pennisetum macroorum, Rudbeckia fulgida, Salvia nemorosa), bordura mixta 2 (Lavandula stoechas, Iris pseudocorus y Carex oshimensis), bordura mixta 3 (Rosmarinus officinalis Prostratus y Panicum virgatum), sotobosque 1 (Lonicera nitida e Hypericum calicinum), sotobosque 2 (Viburnum tinus, Viburnum opulus, Cornus sanguinea y Ligustrum vulgare), sotobosque 3 (Salix caprea y Mahonia aquifolium), sotobosque 4 (Hedera helix y Phormium duet).