
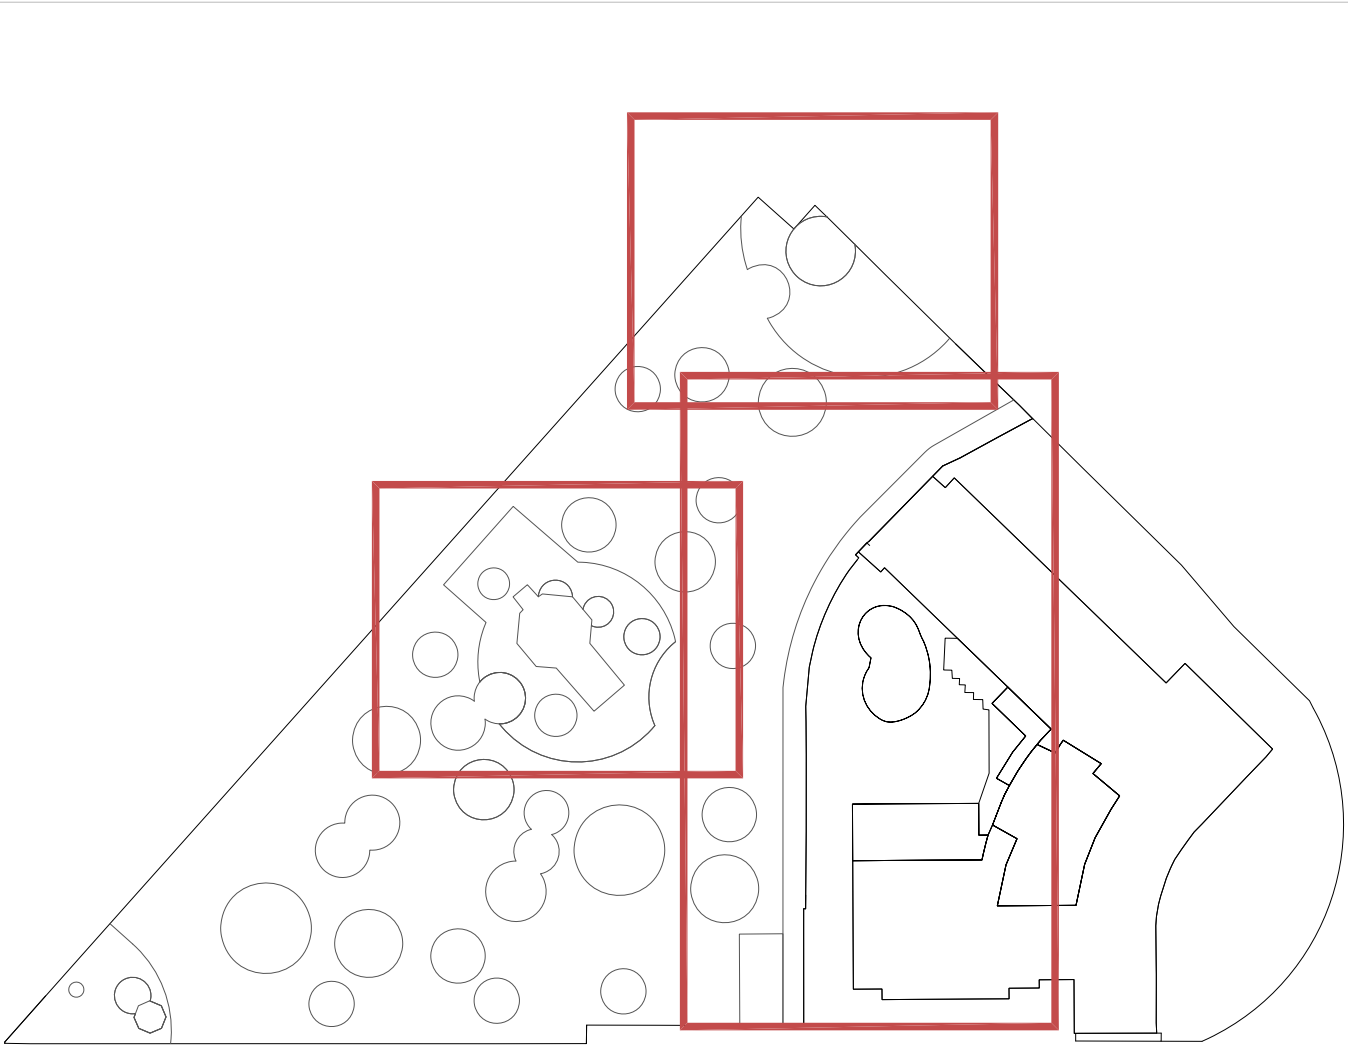


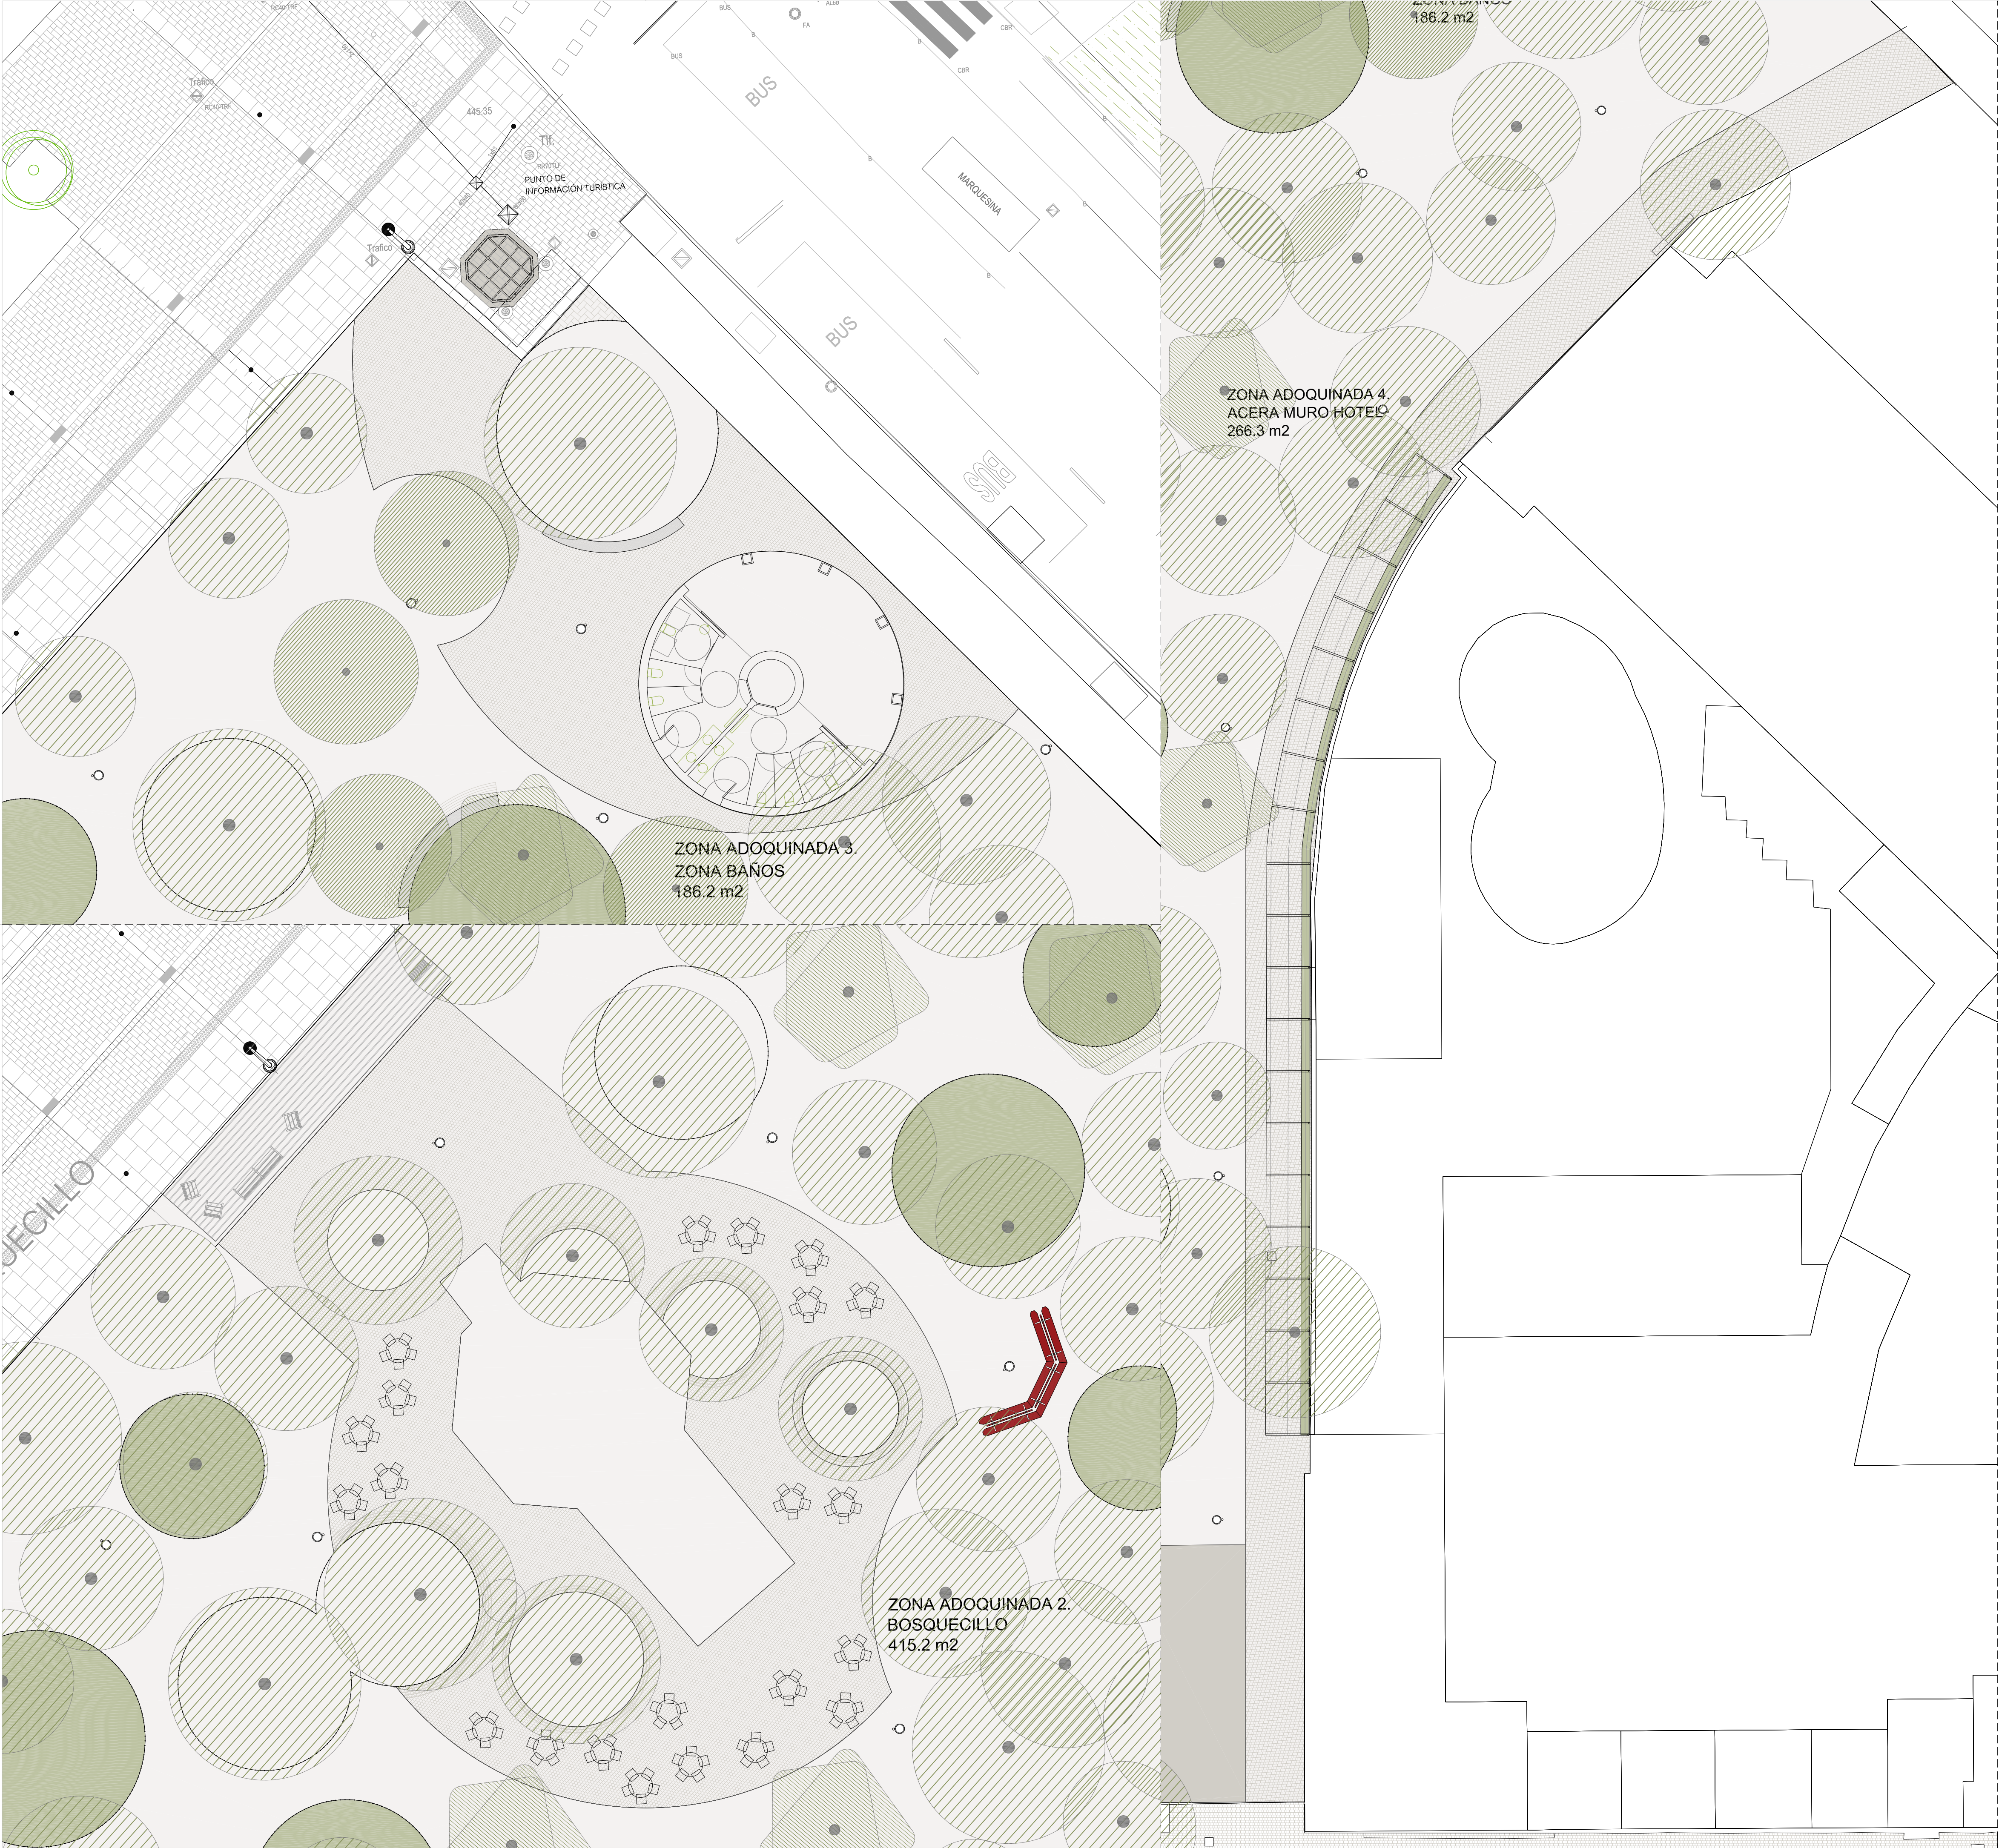

ADECUACIÓN DEL BOSQUECILLO
Y RENOVACIÓN DE SUS REDES

CLIENTE
Área de Proyectos Estratégicos y Movilidad - Proyectos
Ayuntamiento de Pamplona

FASE
PROYECTO DE EJECUCIÓN
FECHA
NOVIEMBRE 2024

GRUPO DE PLANOS
PLANO
CÓDIGO

2. PROPUESTA GENERAL
2.4. Zonas 3-4-5

2.4

ESCALA
1/ 150 en A1
1/ 300 en A3

ARQUITECTOS
voilà! estudio
Jokin Crespo
Laura Hernández
Ignacio Cordero
Santiago Virto

PASAJEROS
GREEN EFFECT
Anna Terricabras
Asier Ibero

INGENIEROS
Pablo Mendivil

MAIA INGENIERIA

Este documento es propiedad de Voilà! Estudio. Su uso está limitado a los fines para los que fue creado. No se permite su reproducción o uso no autorizado sin el consentimiento expreso de Voilà! Estudio.