

II. PLANOS




Proyecto:
URBANIZACIÓN
Situación:
UNIDAD DE EJECUCIÓN U.E. U.I.X/ZN-1 "BAPISA S.L.U."
PLAN MUNICIPAL DE PAMPLONA

Promotor:
BAPI SOCIEDAD DE ALQUILERES S.L.
Fecha:
MAYO 2026

Plano de:
ESTADO ACTUAL
Situación
1/2.000
Referencia:
146. Proyecto de Urbanización
Respuesta a requerimiento

Arquitecto: RAMÓN GARCÍA ASTIZ
Remiro de Goñi 30 Bajo, Pamplona. Tlf y Fax 948 28 66 19
maral.estudio@gmail.com
RAMÓN GARCÍA ASTIZ

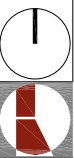





		Categoría de tráfico pesado	
		T31	T41
Categoría de explanada	E1	3111 MB 20 ZA 40	4114 HF 22 ZA 20
		Espesores mínimos en cm	

- MB Mezclas bituminosas
- HF Hormigón de firme
- HF Zahorra artificial

- M.B.C. FIRME 3111
414,42 m²
- HORMIGÓN FIRME 4114
166,40 m²
- PAVIMENTO ADAPTADO ACCESIB.
8 m²
- CÉSPED FESTUCA ARUNDINACEA
560,50 m²
- PARCELAS URBANAS
- VIAL

Proyecto:

URBANIZACIÓN

Situación:

UNIDAD DE EJECUCIÓN U.E. U.I.X/ZN-1 "BAPISA S.L.U."

PLAN MUNICIPAL DE PAMPLONA

Promotor:

BAPI SOCIEDAD DE ALQUILERES S.L.

Fecha:

MAYO 2026

Plano de:

PROPUESTA

Estado definitivo.

Planta general

1/300

Referencia:

146. Proyecto de Urbanización

Respuesta a requerimiento

Arquitecto: RAMÓN GARCÍA ASTIZ

Remiro de Goñi 30 Bajo, Pamplona. Tlf y Fax 948 28 66 19

maral.estudio@gmail.com

RAMÓN GARCÍA ASTIZ

03



- ACERA - 76 m²
- SOLERA HORMIGÓN - 51 m²
- VALLADO Y BLOQUE - 7 ml
- VALLADO - 90,5 ml
- BORDILLO - 34 ml
- SERVICIOS A MANTENER

Proyecto:

URBANIZACIÓN

Situación:

UNIDAD DE EJECUCIÓN U.E. U.I.X/ZN-1 "BAPISA S.L.U."

PLAN MUNICIPAL DE PAMPLONA

Promotor:

BAPI SOCIEDAD DE ALQUILERES S.L.

Fecha:

MAYO 2026

Plano de:

PROPUESTA

Derribos previos

1/300

Referencia:

146. Proyecto de Urbanización

Respuesta a requerimiento

Arquitecto: RAMÓN GARCÍA ASTIZ

Remiro de Goñi 30 Bajo, Pamplona. Tlf y Fax 948 28 66 19

maral.estudio@gmail.com

RAMÓN GARCÍA ASTIZ

04



COORDENADAS UTM		
PUNTO	X	Y
1	607772,35	4740598,89
2	607756,73	4740660,50
3	607805,47	4740607,29
4	607769,57	4740599,62
5	607754,49	4740659,93
6	607759,64	4740661,24
7	607761,58	4740661,73
8	607772,87	4740609,03
9	607773,86	4740605,15
10	607775,92	4740605,16
11	607777,25	4740606,01
12	607778,11	4740602,62
13	607781,07	4740601,10
14	607803,16	4740612,06
15	607803,89	4740609,16
16	607804,67	4740608,55
17	607810,93	4740610,14
18	607806,10	4740640,55
19	607798,45	4740671,14
20	607788,95	4740668,71

Proyecto:
URBANIZACIÓN

Situación:
UNIDAD DE EJECUCIÓN U.E. U.I.X/ZN-1 "BAPISA S.L.U."
PLAN MUNICIPAL DE PAMPLONA

Promotor:
BAPI SOCIEDAD DE ALQUILERES S.L.

Fecha:
MAYO 2026


Plano de:
PROPUESTA
Cotas, replanteo y rasantes

1/300
Referencia:
146. Proyecto de Urbanización
Respuesta a requerimiento


Arquitecto: RAMÓN GARCÍA ASTIZ

Remiro de Goñi 30 Bajo, Pamplona. Tlf y Fax 948 28 66 19
maral.estudio@gmail.com



RAMÓN GARCÍA ASTIZ

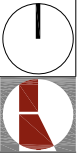

EJE 1

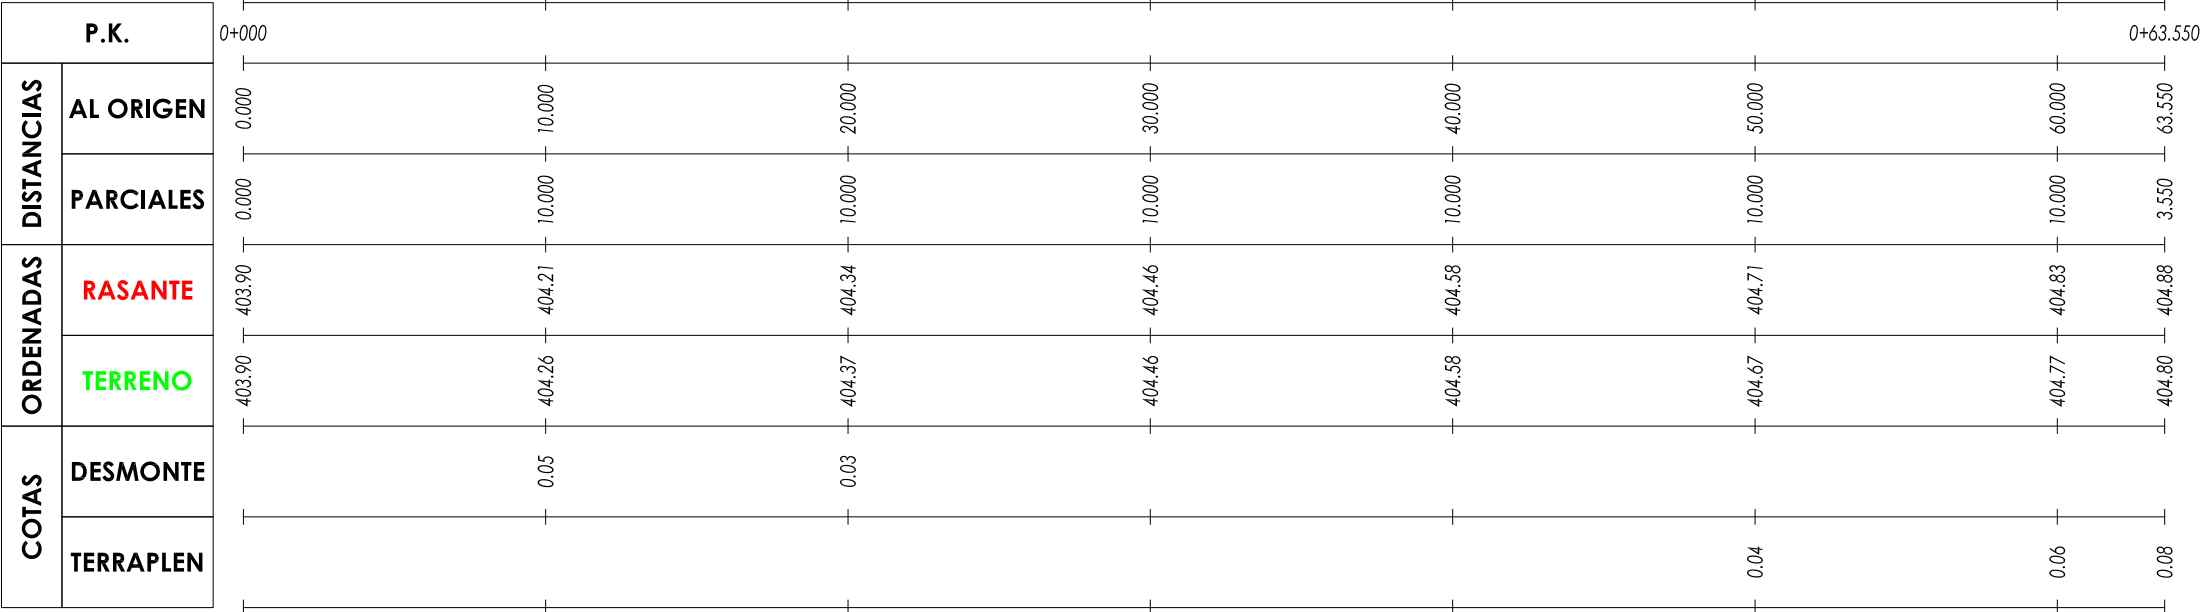

EJE 2

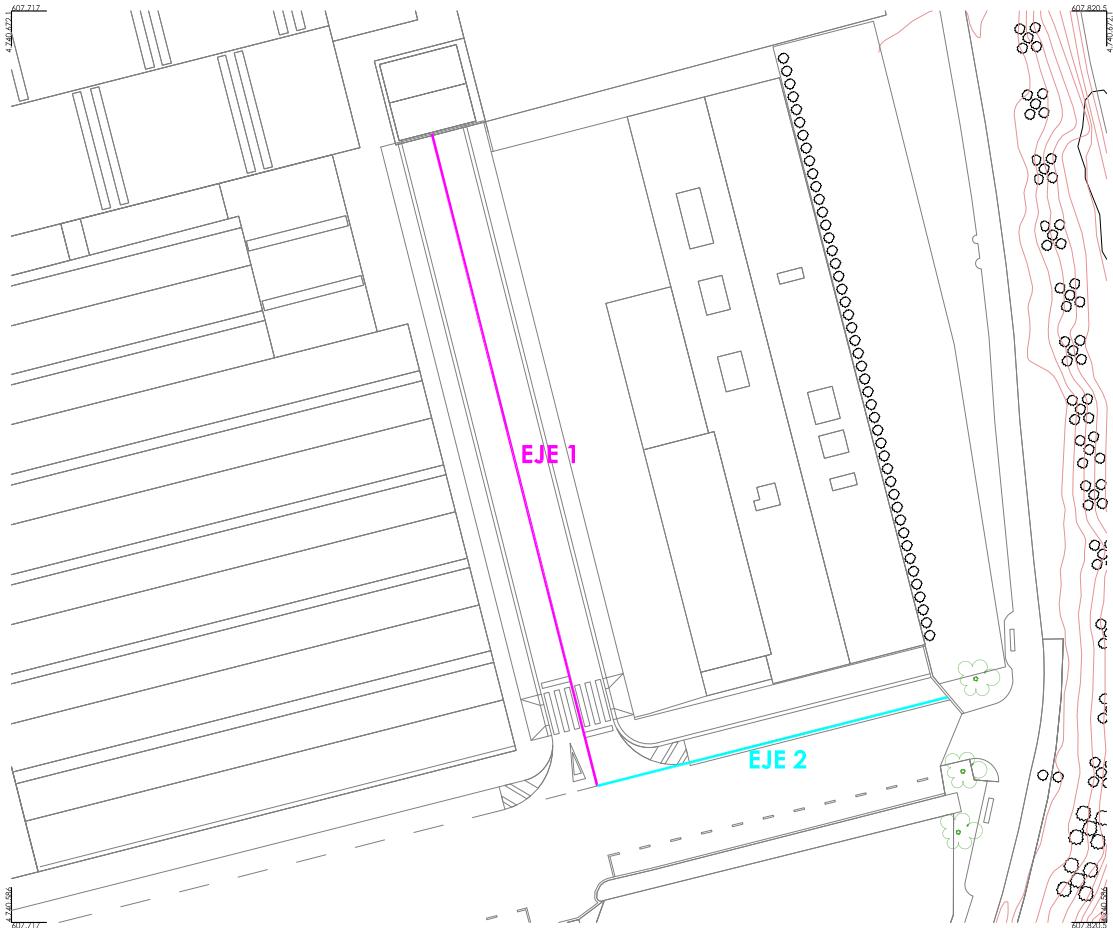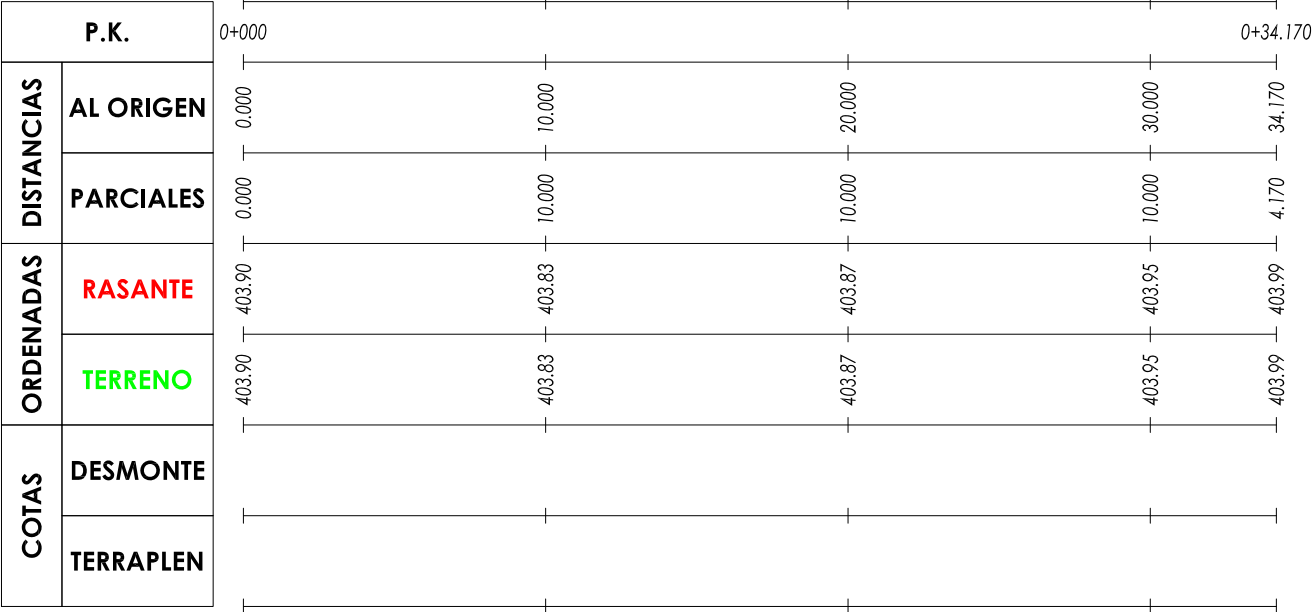

Proyecto:
URBANIZACIÓN

Situación:
UNIDAD DE EJECUCIÓN U.E. U.I.X/ZN-1 "BAPISA S.L.U."
PLAN MUNICIPAL DE PAMPLONA

Promotor:
BAPI SOCIEDAD DE ALQUILERES S.L.

Fecha:
MAYO 2026


Plano de:
PROPUESTA
Secciones longitudinales
EJE-1 y EJE-2
1/250

Referencia:
146. Proyecto de Urbanización
Respuesta a requerimiento


Arquitecto: RAMÓN GARCÍA ASTIZ

Remiro de Goñi 30 Bajo, Pamplona. Tlf y Fax 948 28 66 19
maral.estudio@gmail.com


RAMÓN GARCÍA ASTIZ

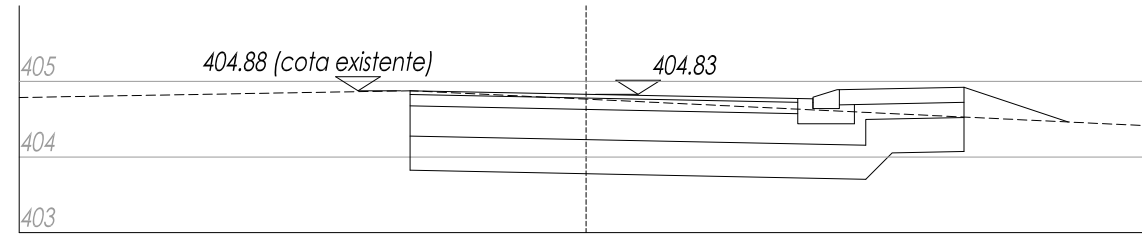


Pk = 0+060

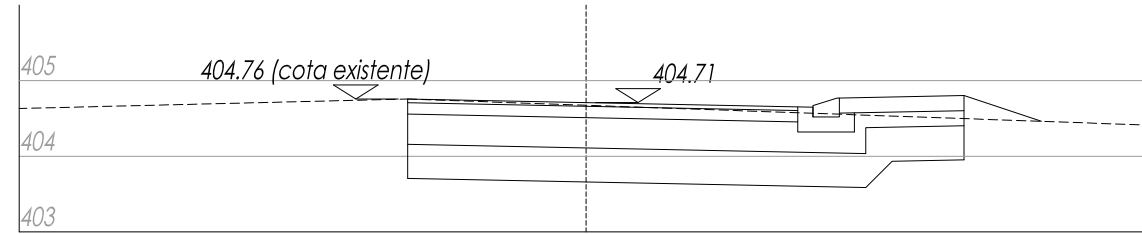


Pk = 0+050

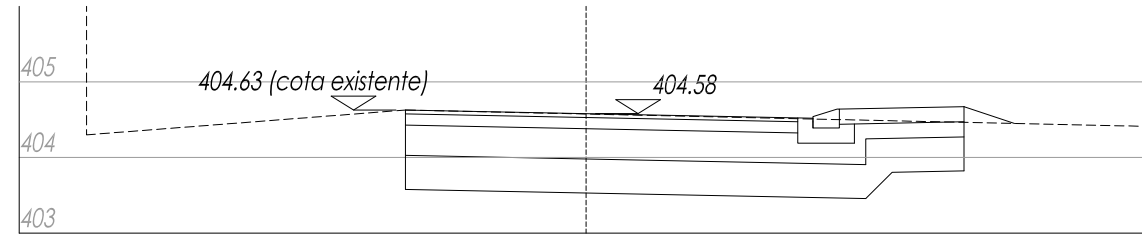


Pk = 0+040

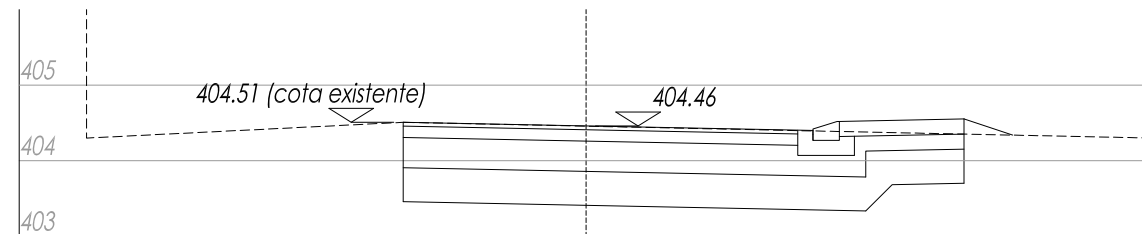

Pk = 0+030

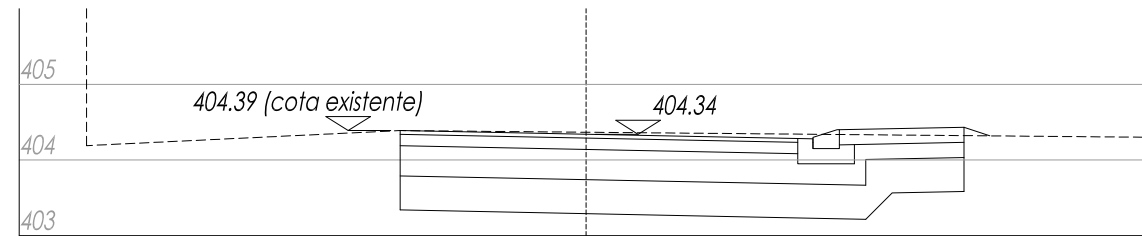


Pk = 0+020

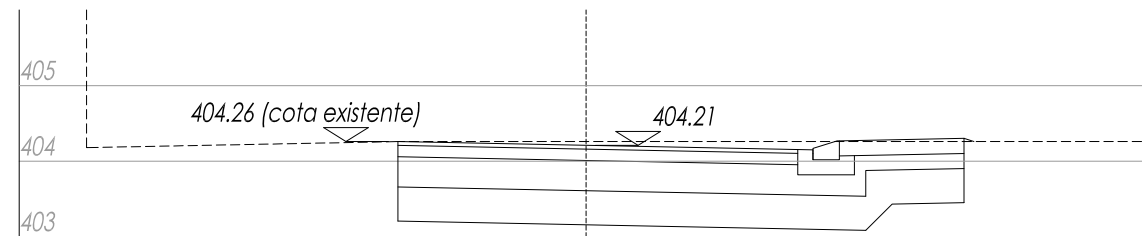


Pk = 0+010


EJE 1

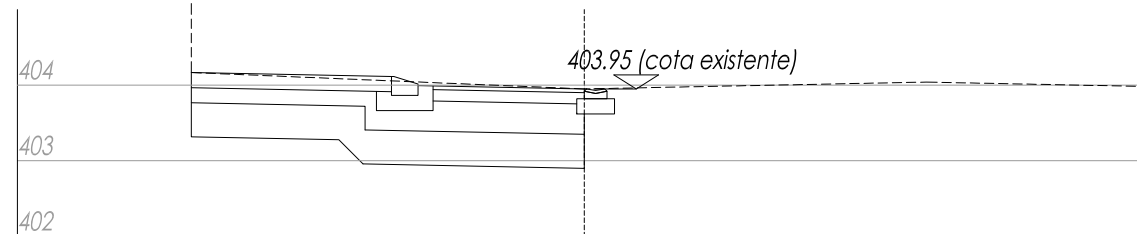

Pk = 0+030

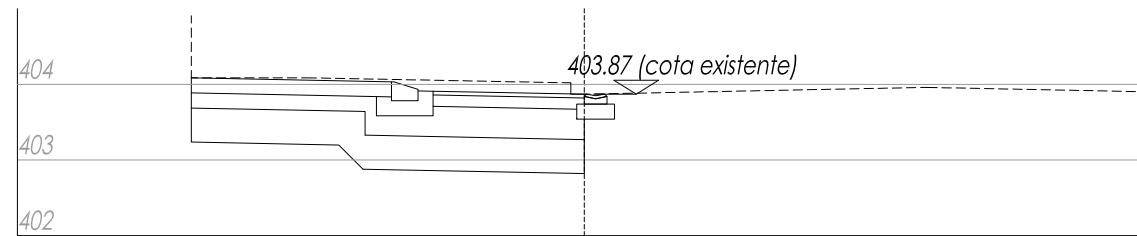

Pk = 0+020

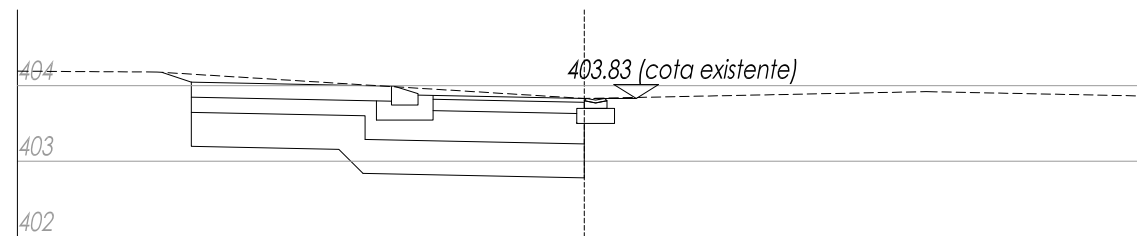

Pk = 0+010

EJE 2

Proyecto:
URBANIZACIÓN

Situación:
UNIDAD DE EJECUCIÓN U.E. U.I.X/ZN-1 "BAPISA S.L.U."
PLAN MUNICIPAL DE PAMPLONA

Promotor:
BAPÍ SOCIEDAD DE ALQUILERES S.L.

Fecha:
MAYO 2026

Plano de:
PROPUESTA
Secciones transversales
EJE-1 y EJE-2
1/100


Referencia:
146. Proyecto de Urbanización
Respuesta a requerimiento

Arquitecto: RAMÓN GARCÍA ASTIZ


Remiro de Goñi 30 Bajo, Pamplona. Tlf y Fax 948 28 66 19
maral.estudio@gmail.com


RAMÓN GARCÍA ASTIZ




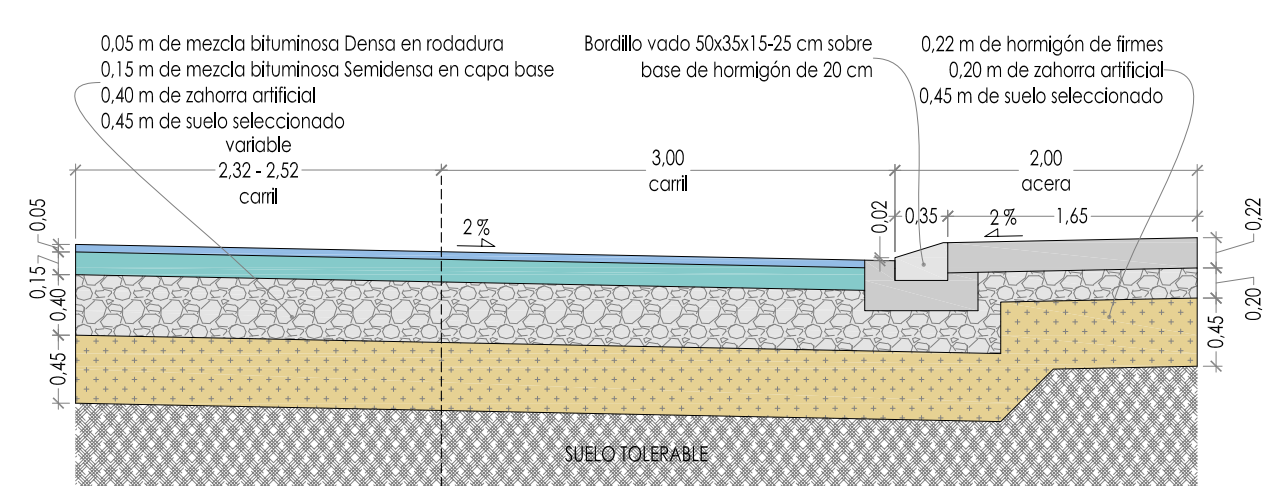


EJE-1

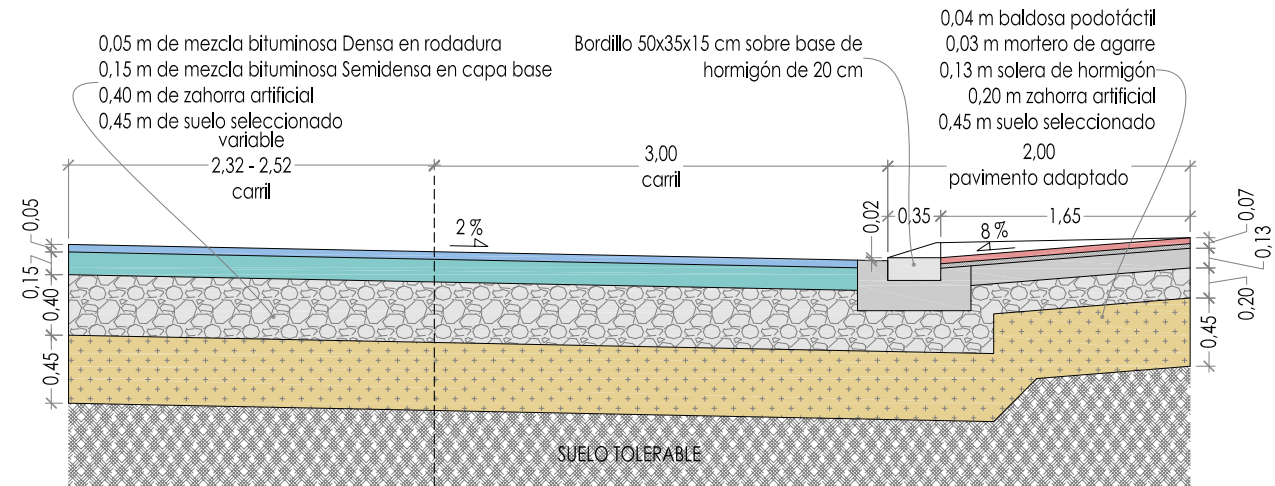

EJE-1 (sección por paso peatonal accesible)

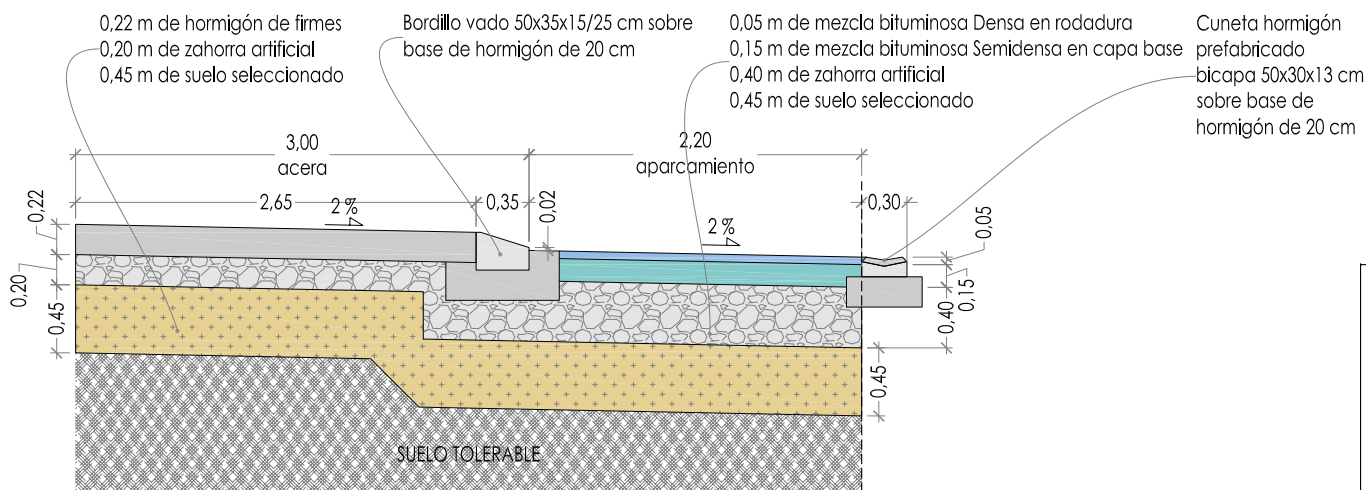

EJE-2

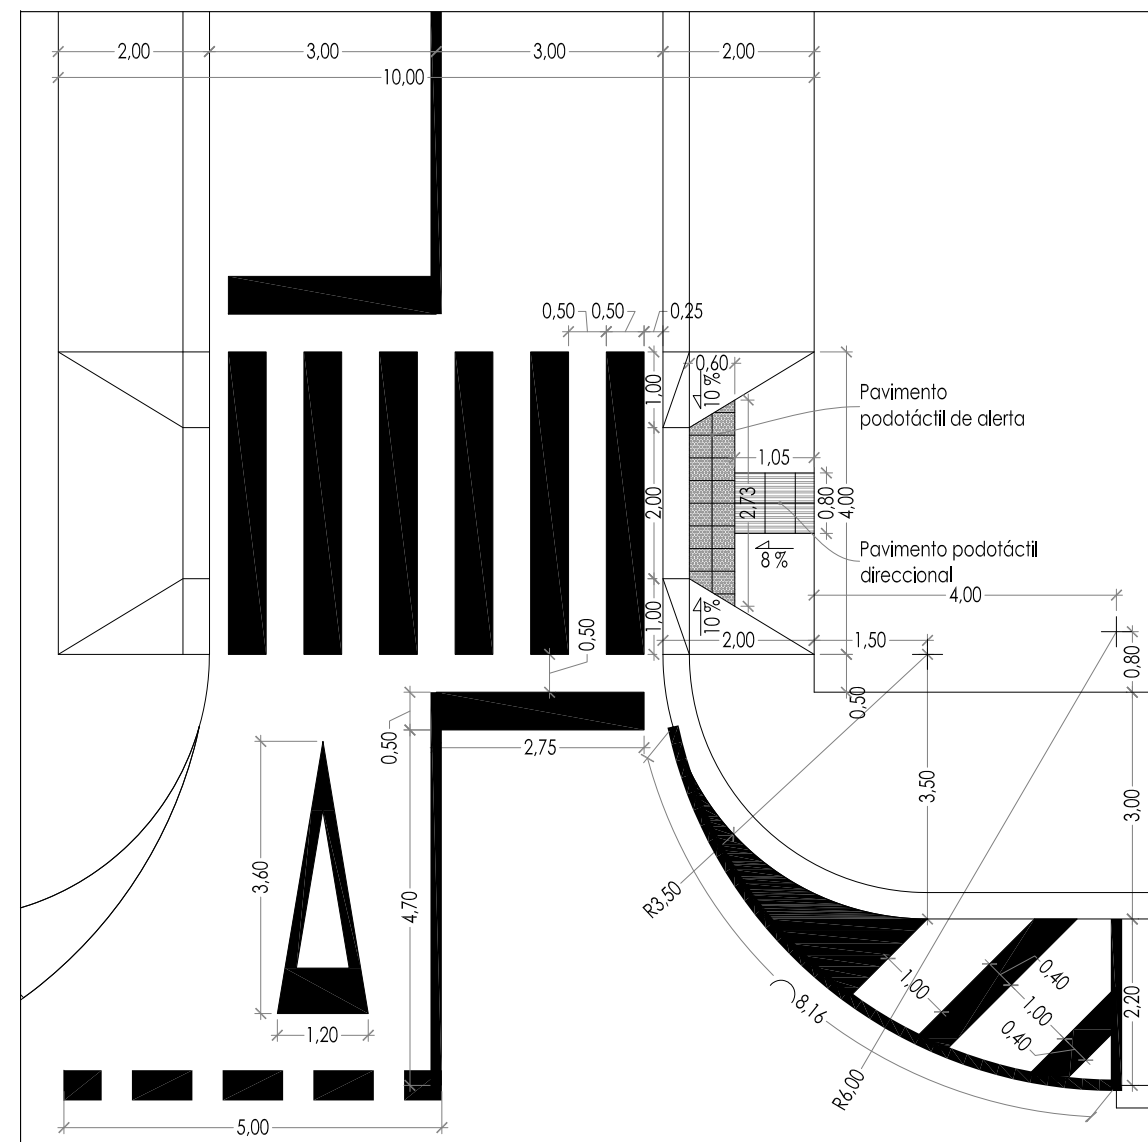

SEÑALIZACIÓN HORIZONTAL. e: 1/100

Proyecto:
URBANIZACIÓN

Situación:
UNIDAD DE EJECUCIÓN U.E. U.I.X/ZN-1 "BAPISA S.L.U."
PLAN MUNICIPAL DE PAMPLONA

Promotor:
BAPI SOCIEDAD DE ALQUILERES S.L.

Fecha:
MAYO 2026

Plano de:
PROPUESTA
Secciones tipo viales
Señalización horizontal
1/100 - 1/50

Referencia:
146. Proyecto de Urbanización
Respuesta a requerimiento

Arquitecto: RAMÓN GARCÍA ASTIZ

Remiro de Goñi 30 Bajo, Pamplona. Tlf y Fax 948 28 66 19
maral.estudio@gmail.com

RAMÓN GARCÍA ASTIZ