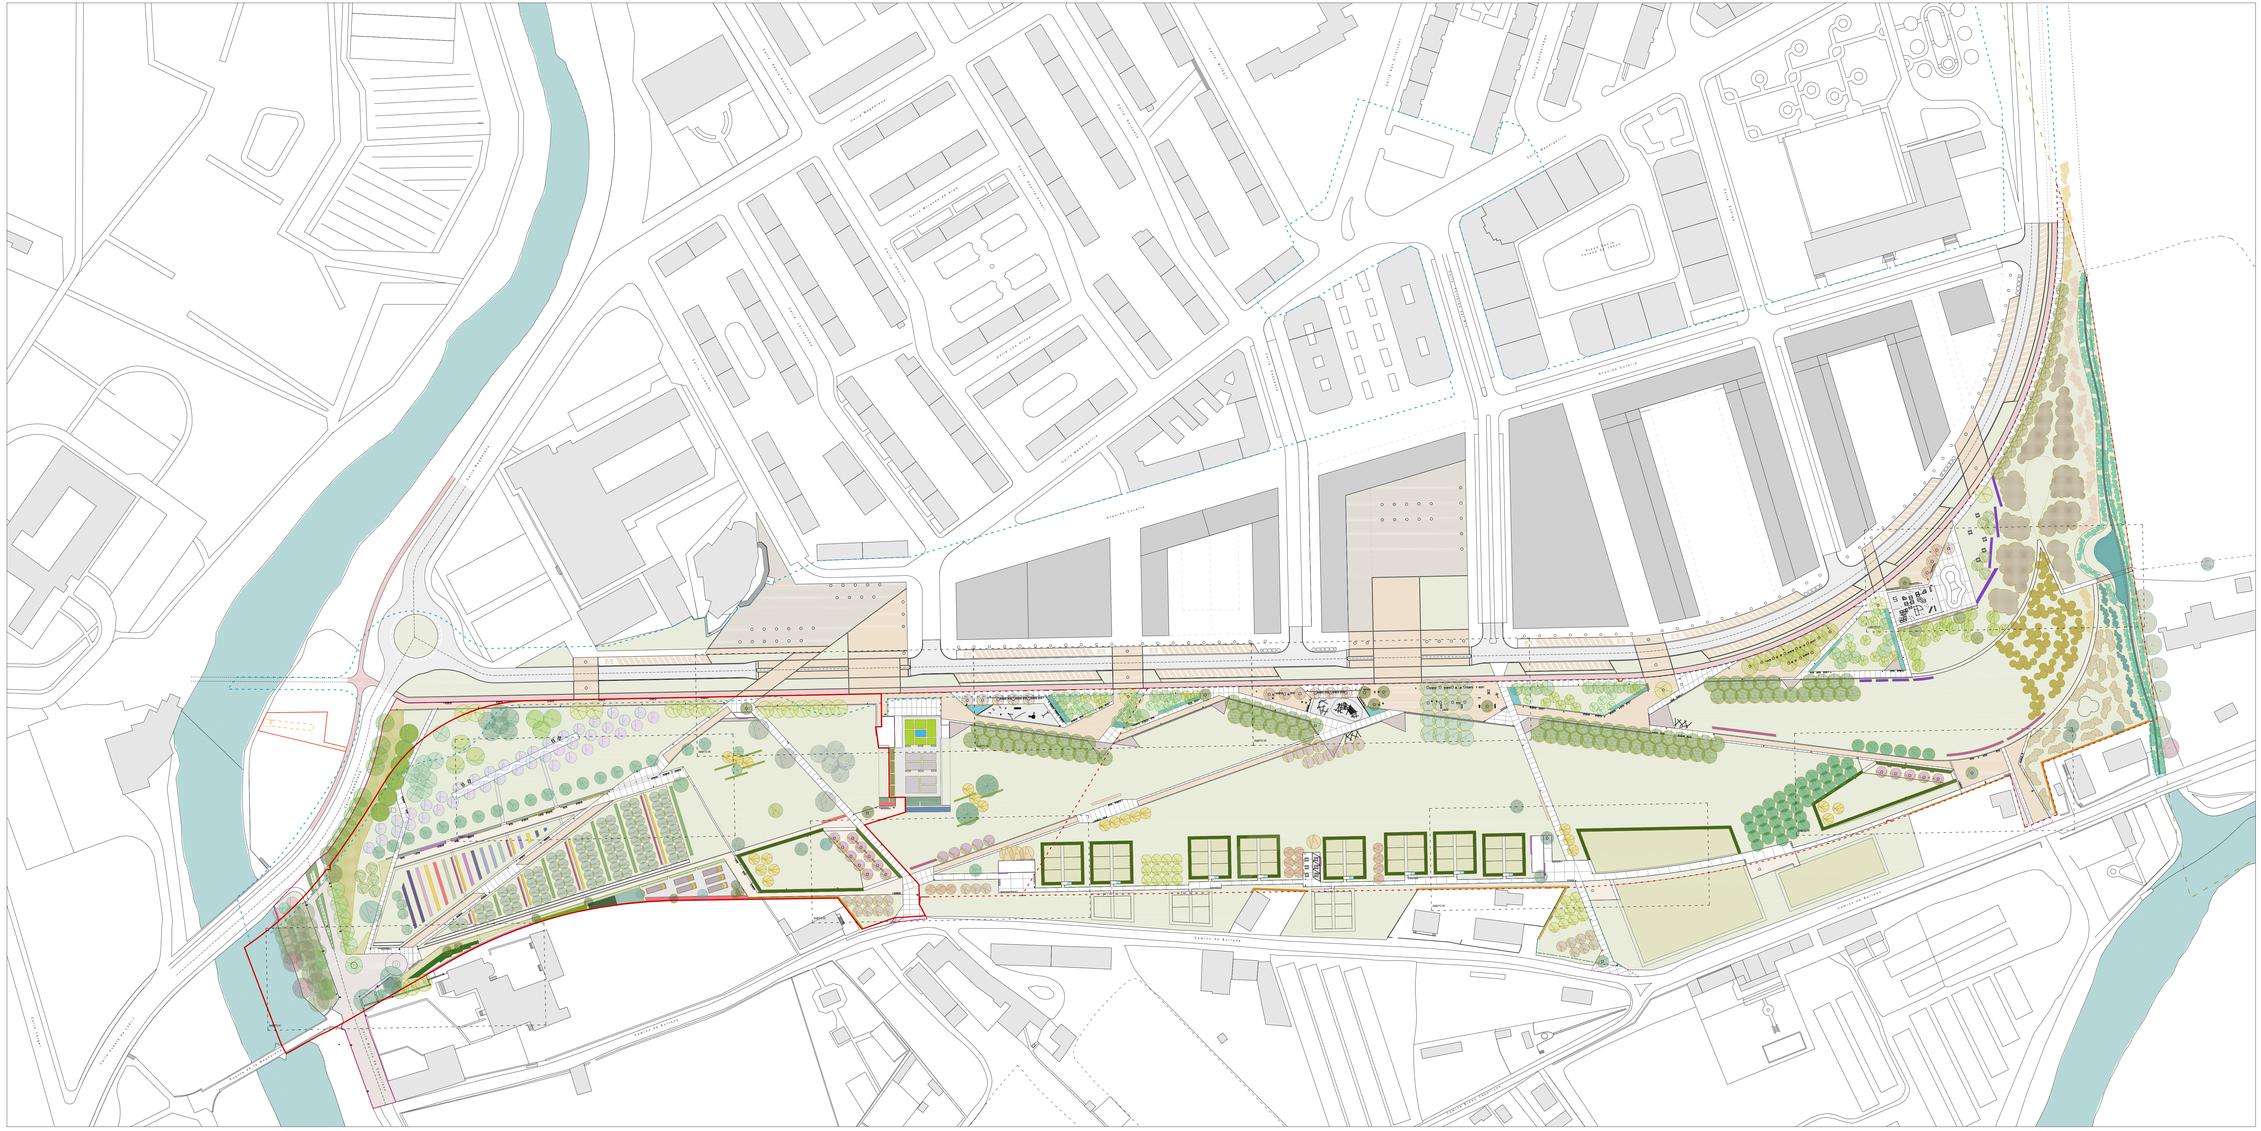


LEYENDA

- Ámbito de Proyecto (A.R.S. -1/ A.R.S. -3)
- Proyecto de Urbanización Sector V/S-1
- Límite municipal
- Parcela Rústica Comunal 2011 Polígono 6 (165,94 m2)
- Expropiación Parcial de Parcela Rústica 1795 Polígono 6 (882,22 m2)
- Área de Parcela Viaria incorporada a proyecto (obras complementarias)
- Área afectada por Obras de Infraestructuras
- Expropiación Parcial de Parcela Urbana 1827 Polígono 6 (12,22 m2)
- Servidumbre de Instalaciones de Parcela Urbana 1827 Polígono 6 (114,77 m2)
- Delimitación Fase 1
- Ámbitos de Desarrollo

PARQUE TXANTREA SUR

Sistema General Adscrito GSA-2
U.I. V-Chantrea / ARS-1 Y ARS-3
Proyecto de Ejecución
Enero 2019

MID estudio arquitectura y paisaje

David Serrano Amatriain — Maier Vélez Olabarría

RUE arquitectos

Raul Montero Martínez — Emilio Pardo Rivacoba

Pedro Maria Legarreta Nuin
GLSL Arquitecto Técnico

Montserrat Guillén Pardo
Ingeniera Industrial

Colaboradores

Geotecnia — Celso Gil (Geólogo)
Topografía — Guillermo Muerza (Topógrafo)
Paisajismo — Marla Larrañeta (Ingeniera Técnica Agrícola y Paisajista)
Riego — Valeriano Zabalza (Ingeniero Agrónomo y Paisajista)
MDT/SUDS — MKR Ingeniería / José Ángel Erro (Ingeniero Civil)
Estructura — Luis Saldaña (Arquitecto)
Delineación — Miren de Andrés (Arquitecta)
Amala Garayoa (Arquitecta)

Ayuntamiento de Pamplona
Promotor

B**04** PROYECTO
Delimitación Fase 1 y Definición de Ámbitos
E 1/1000